


PRZEBUDOWA GMINNEGO OŚRODKA KULTURY
RZUT PARTERU skala 1:50

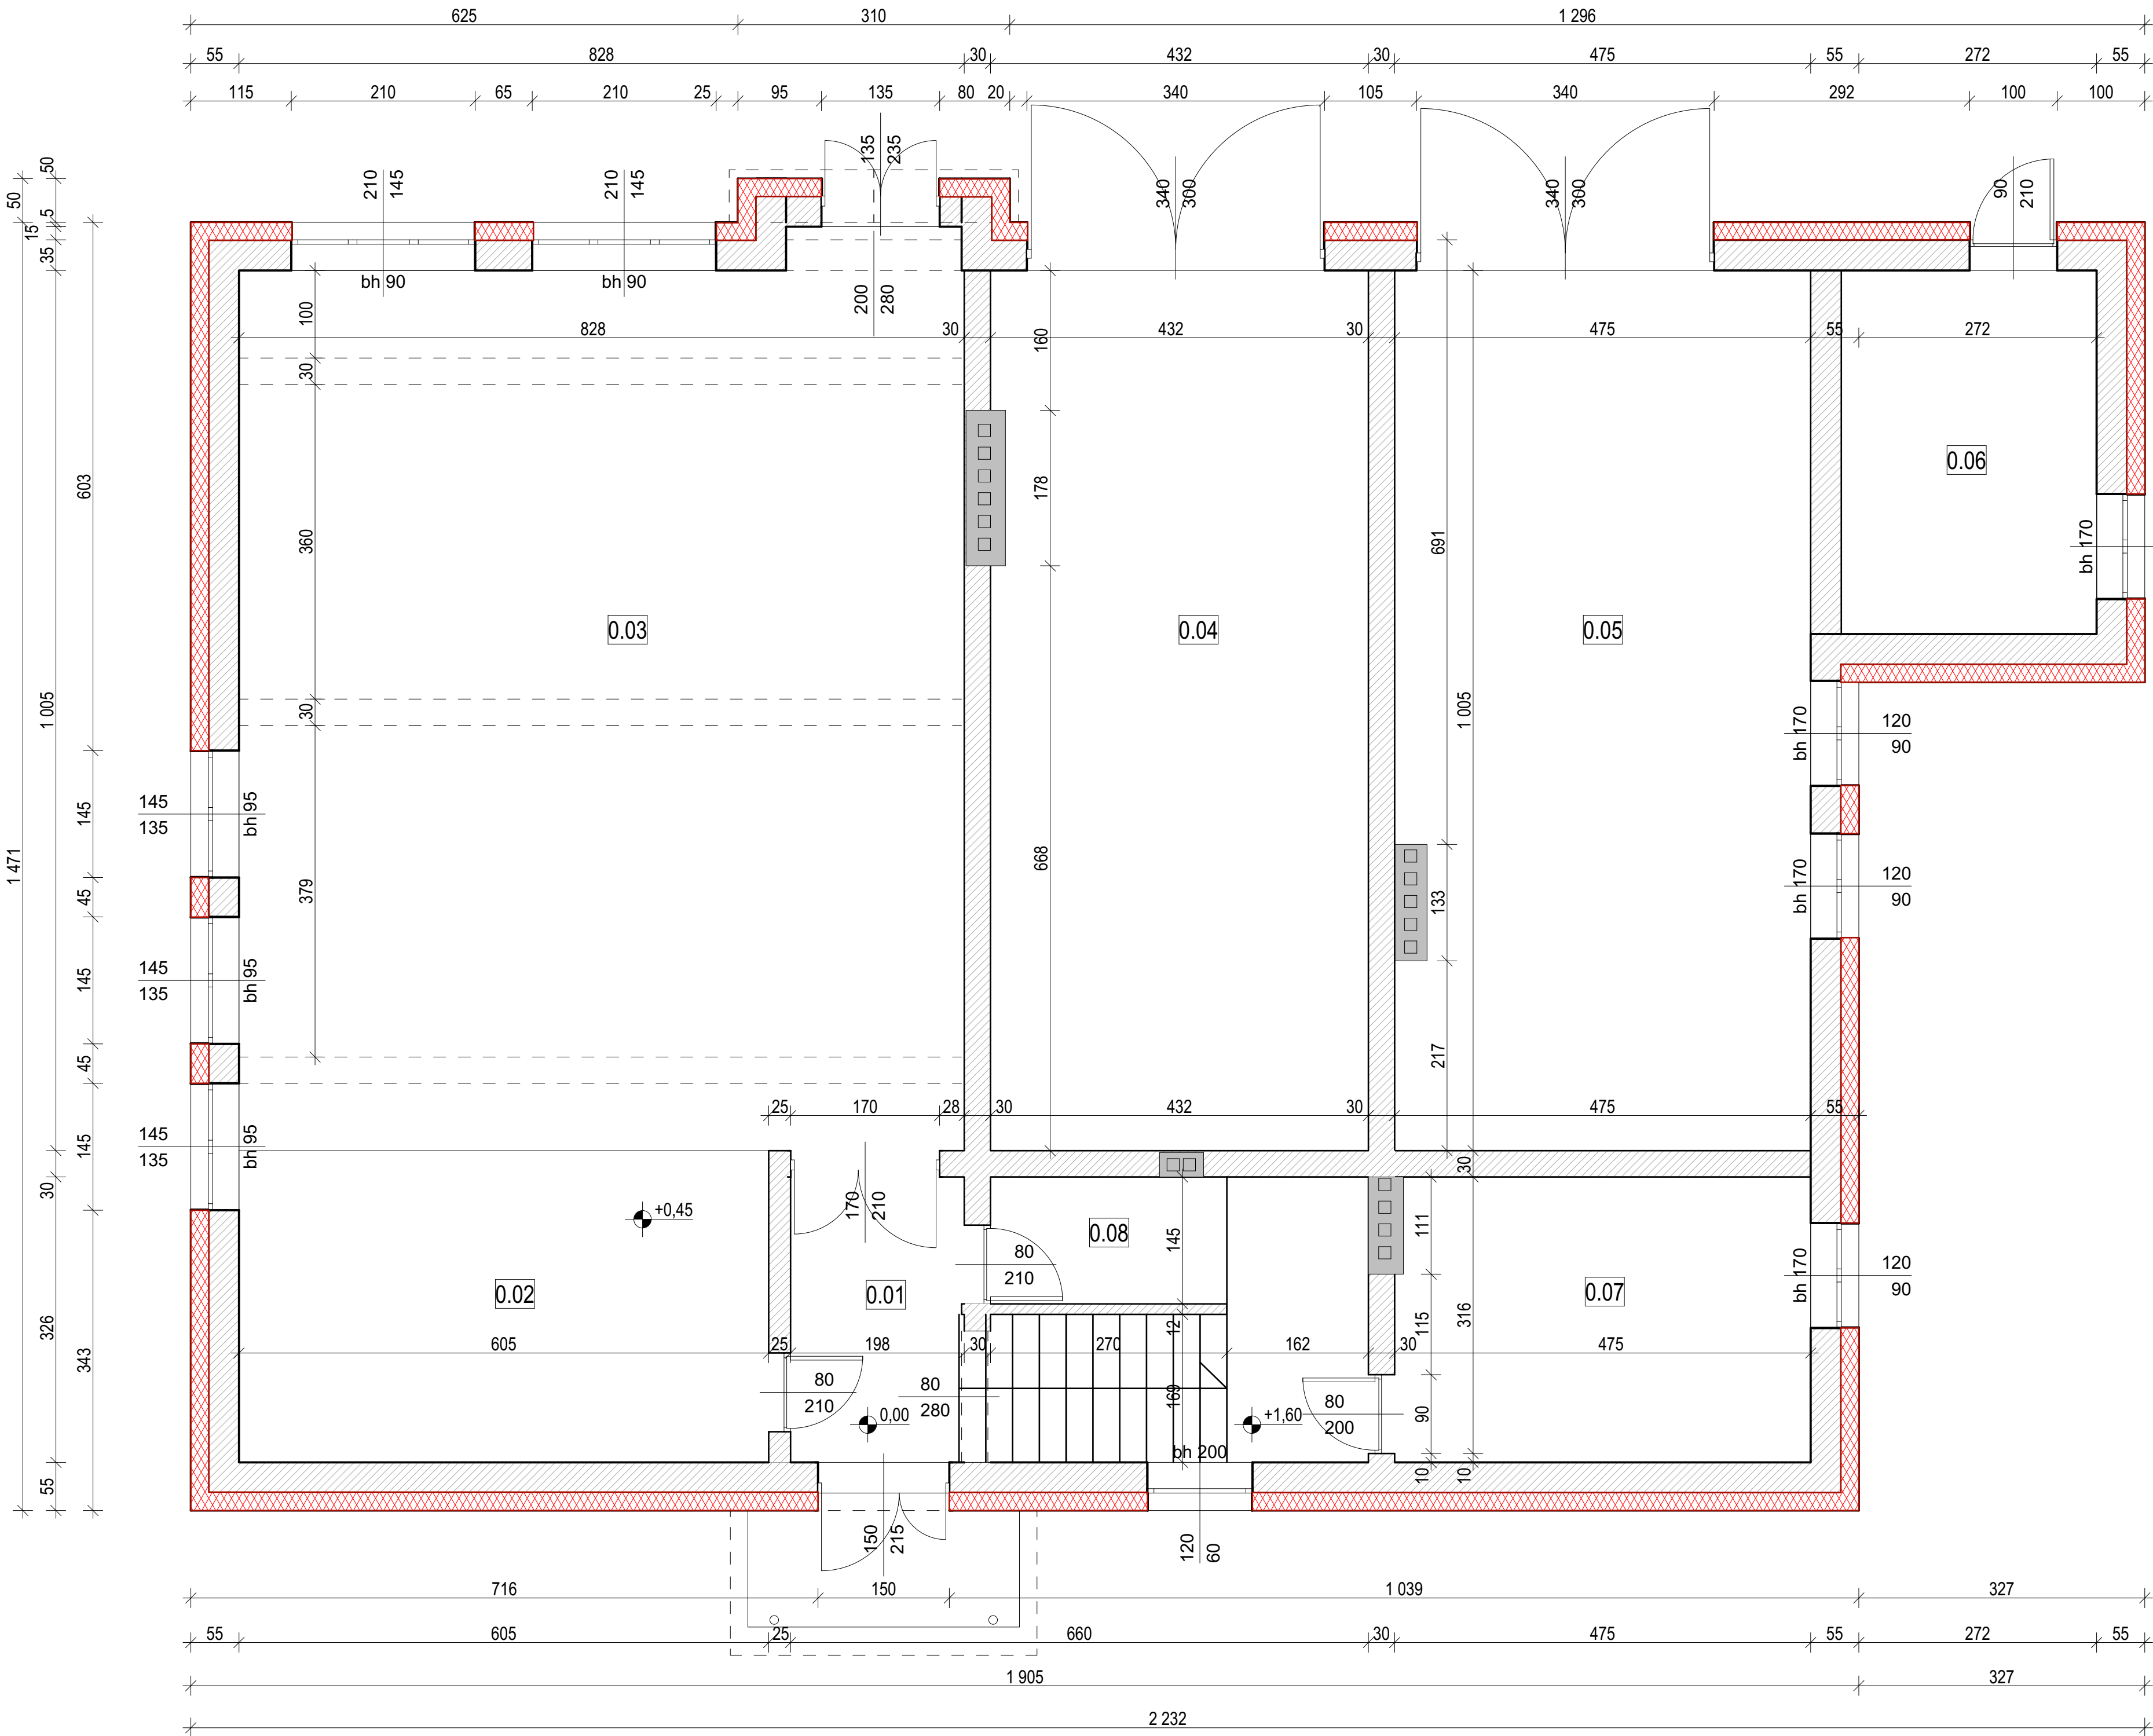


Zestawienie powierzchni:

KORYTARZ	POM. OSP
0.01	0.05
A7,49 m ²	A47,62 m ²
wylewka lastrykowa	wylewka betonowa
SCENA	KL.SCHODOWA
0.02	0.06
A21,70 m ²	A12,28 m ²
deski	plytki
SALA ZAJĘCIOWA	MAGAZYN DLA KGW
0.03	0.07
A84,65 m ²	A15,62 m ²
deski	plytki
POM. OSP	POM. GOSPODARCZE
0.04	0.08
A43,59 m ²	A3,91 m ²
wylewka betonowa	wylewka lastrykowa

LEGENDA:

PROJEKTOWANE OCIEPLENIE:

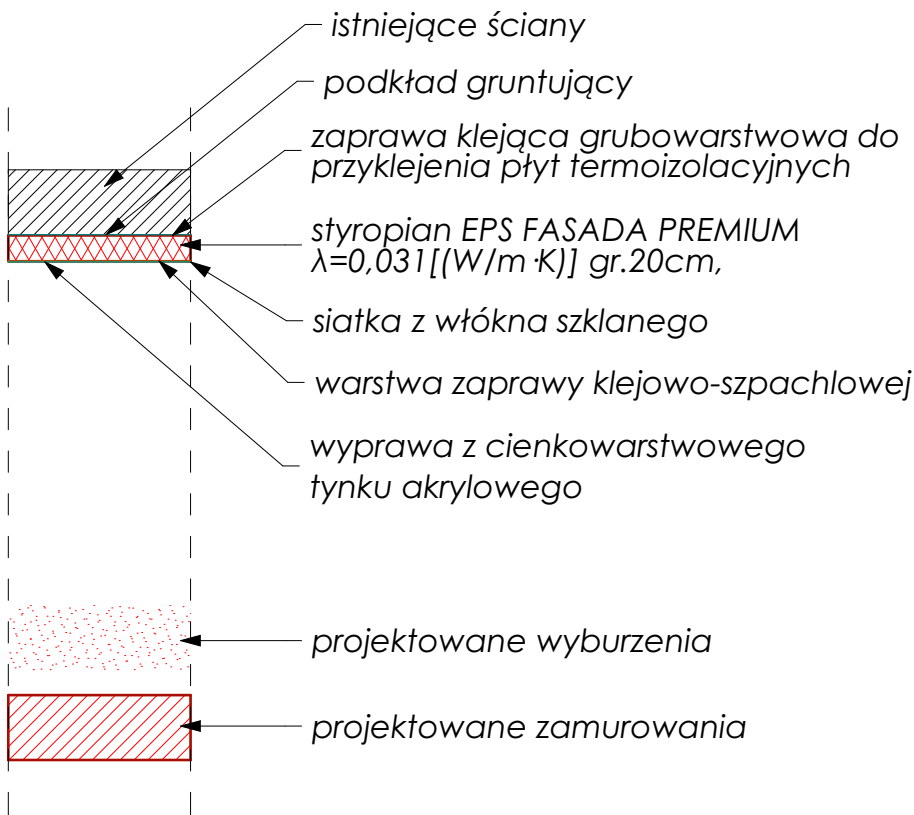

PRZEBUDOWA GMINNEGO OŚRODKA KULTURY			
Temat:	RZUT PARTERU		
GMINA TYRAWA WOŁOSKA 38-535 TYRAWA WOŁOSKA 175			
Lokalizacja:	jedn. ewid.181706, 2 Tyrawa Wołoska, ob. 0007 Tyrawa Wołoska, nr.ewid. 604, 603/2		
Projektant:	arch. mgr inż. Wacław Zima upr: UAN-2-8346-234/87		
Skala:	Data:		Nr rysunku
	1:50		
	wrzesień 2022		2