

MIEJSCOWY PLAN ZAGOSPODAROWANIA PRZESTRZENNEGO,
o nazwie "TYRAWA WOŁOSKA I/2012"
terenu położonego w Gminie Tyrawa Wołoska

Województwo: podkarpackie
Powiat: sanocki

RYSUNEK PLANU

SKALA 1:1000
SKALA LINIOWA

SKALA 1:1000

LEGENDA



OBOWIĄZUJĄCE USTALENIA PLANU

- GRANICA TERENU OBJĘTEGO PLANEM
- NIEPRZEKAZALNA LINIA ZABUDOWY
- TEREN STACJI PALIW
- TEREN ZABUDOWY USŁUGOWEJ
- TEREN WÓD POWIERZCHNIOWYCH ŚRÓDLĄDOWYCH
- WS

LINIE ROZGRANICZAJĄCE TERENY O RÓŻNYM PRZEZNACZENIU I RÓŻNYCH ZASADACH ZAGOSPODAROWANIA


OZNACZENIA INFORMACYJNE

OBZAR SZCZEGÓLNEGO ZAGROŻENIA POWODZIĄ WODĄ Q1%

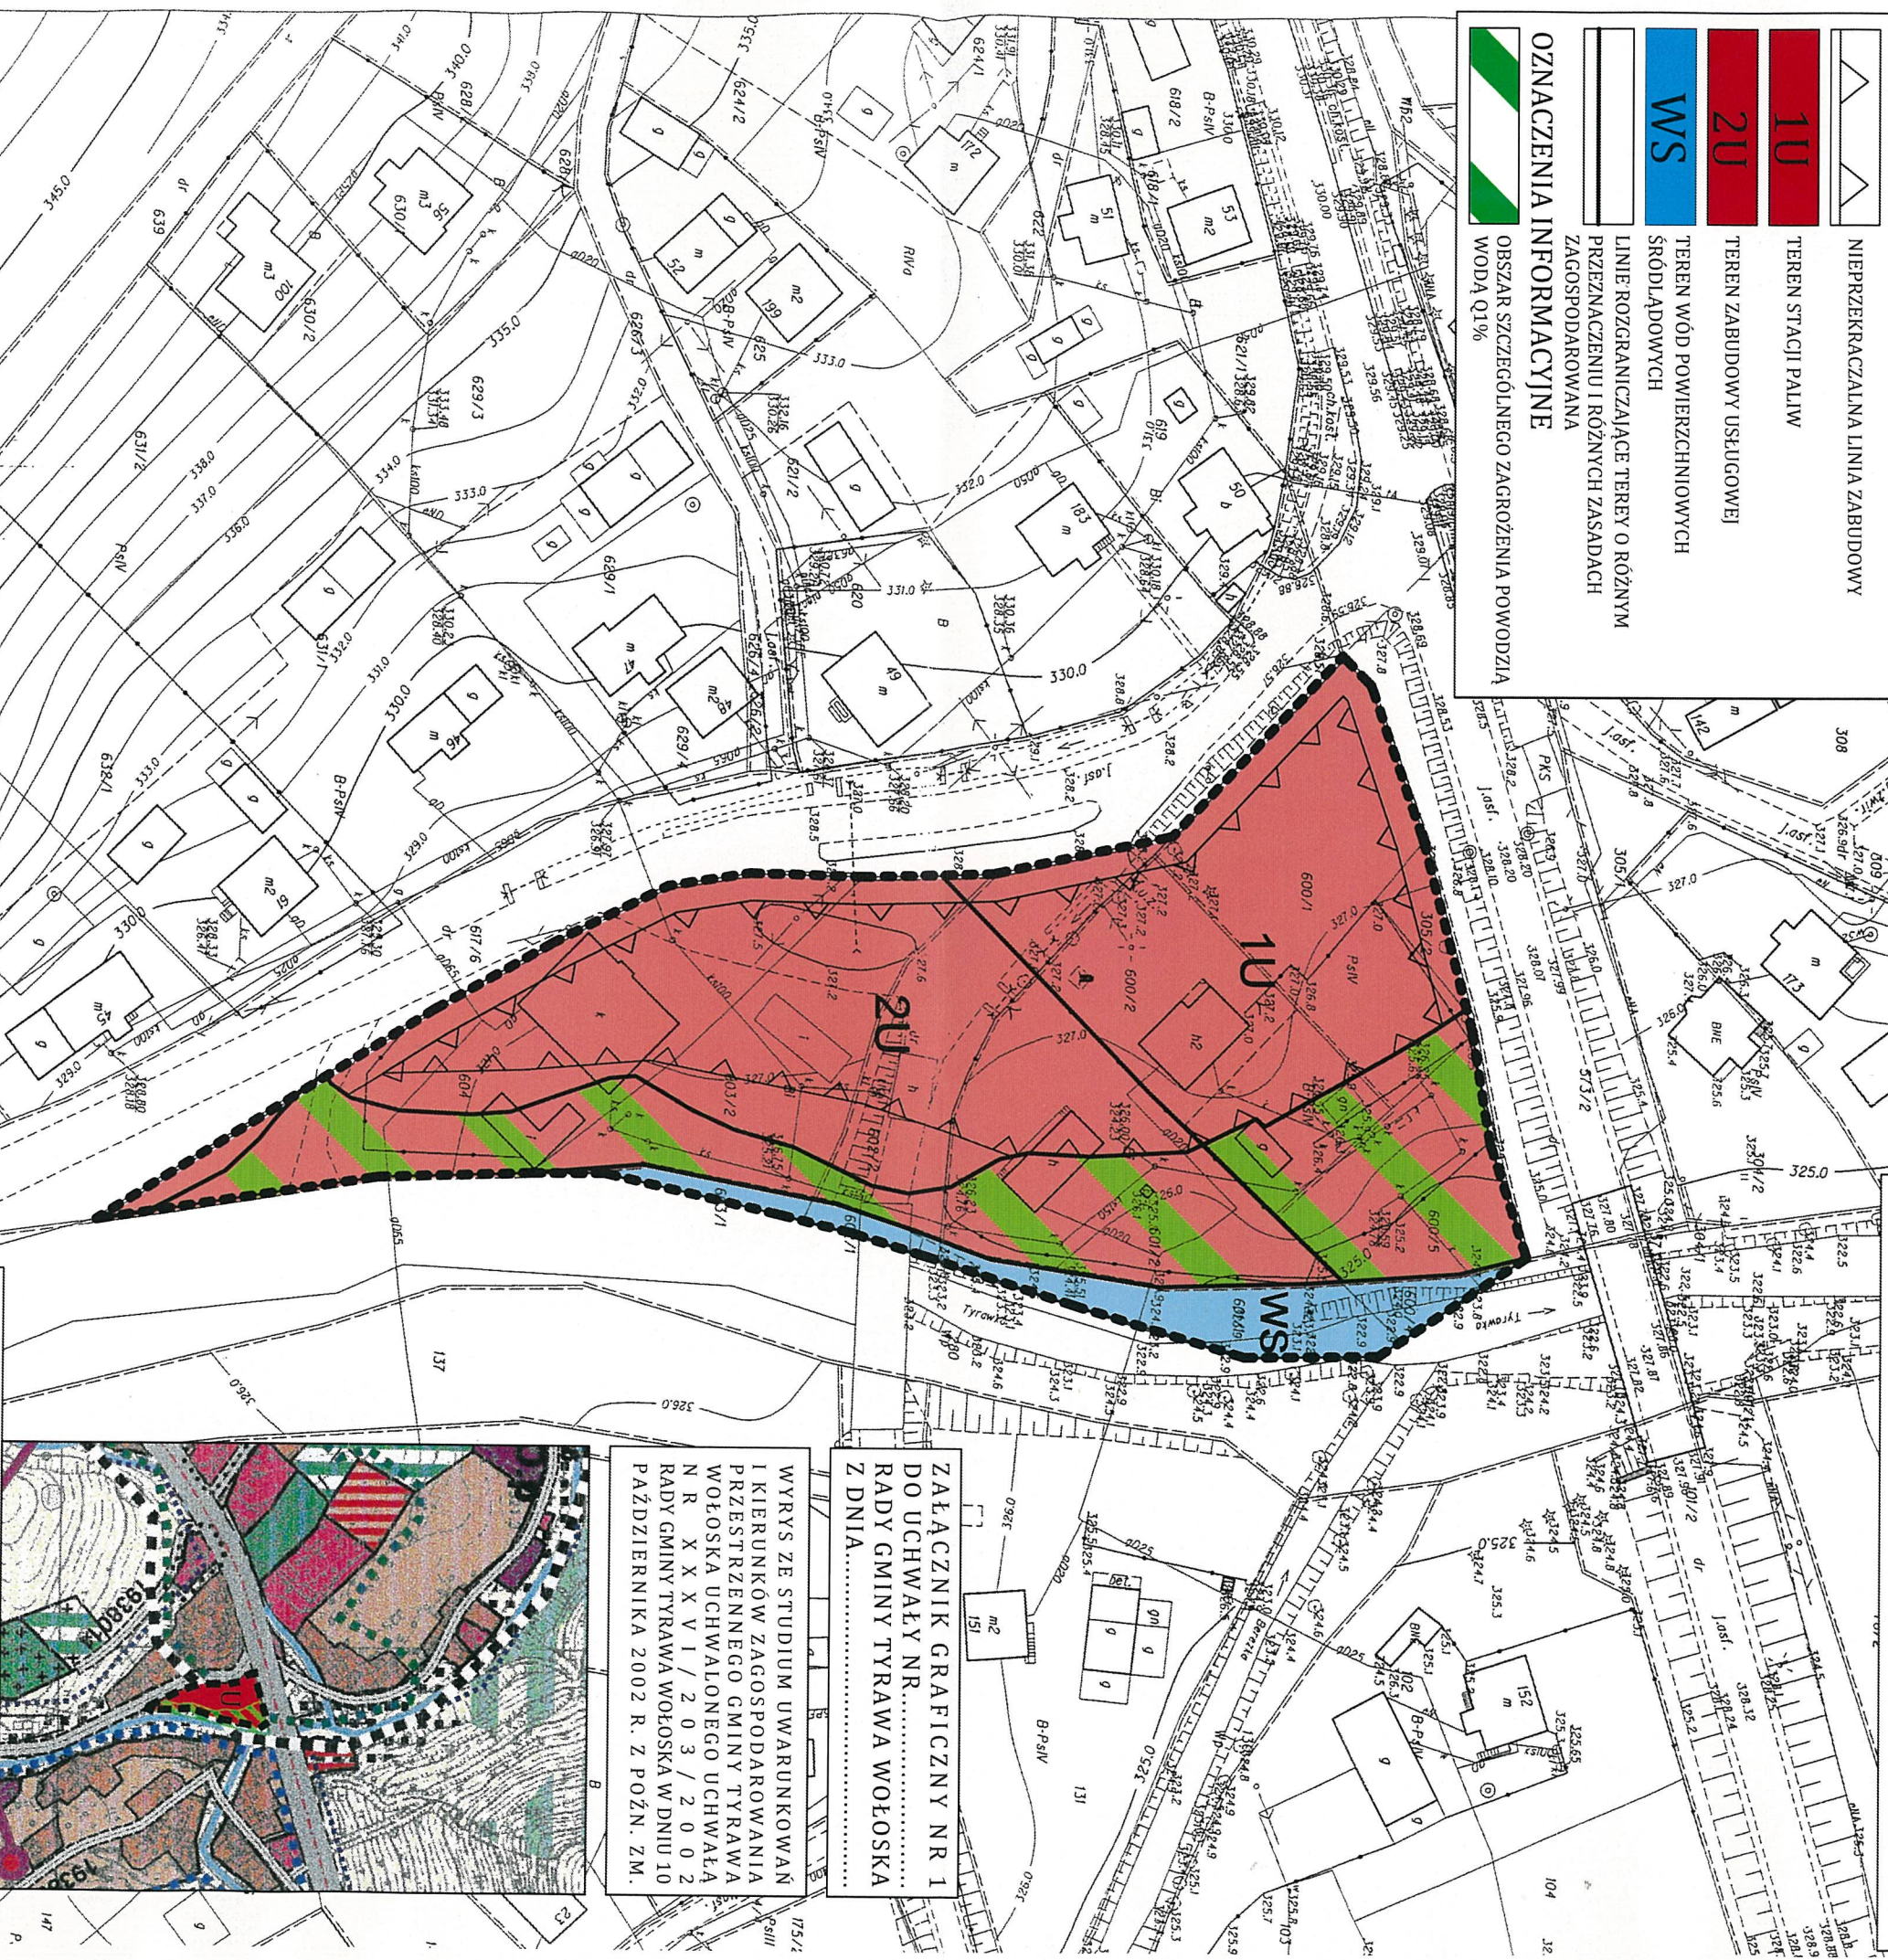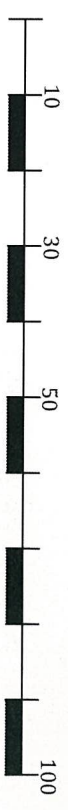

ZAŁĄCZNIK GRAFICZNY NR 1
DO UCHWAŁY NR.....
RADY GMINY TYRAWA WOŁOSKA
Z DNIA.....

WYRYS ZE STUDIUM UWARUNKOWAŃ
I KIERUNKÓW ZAGOSPODAROWANIA
PRZESTRZENNEGO GMINY TYRAWA
WOŁOSKA UCHWAŁONEGO UCHWAŁĄ
NR X X X V I / 2 0 3 / 2 0 0 2
RADY GMINY TYRAWA WOŁOSKA W DNIU 10
PAŹDZIERNIKA 2002 R. Z POŹN. ZM.

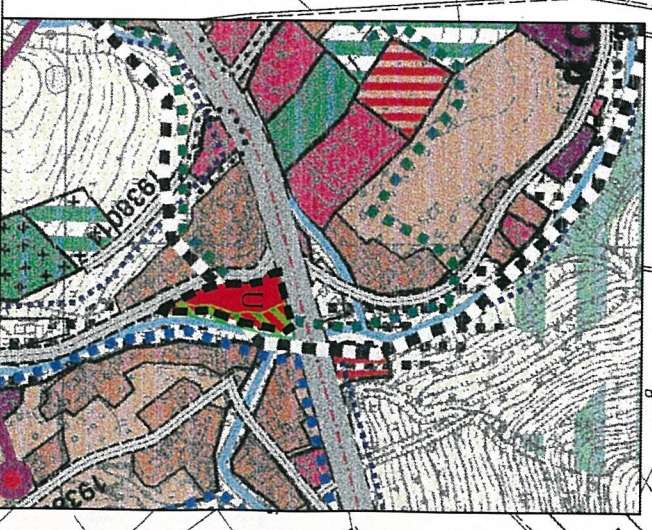

OZNACZENIA

- Granica obszaru objętego zmianą Nr 2/2012
- Studium Uwarunkowań i Kierunków Zagospodarowania Przestrzennego Gminy Tyrawa Wołoska
- Terren zabudowy usługowej
- Obszar szczególnego zagrożenia powodzią
- Wyznaczony na podstawie opracowania pod nazwą "Wyznaczenie obszarów bezpośredniego zagrożenia powodzią w zlewni Sanu"

Sanok dn. 2013-02-26
Sporządził(a):

2013-02-26

zsm. nr 19 data 26.02.13r.

Inspektor w Wydziale Geodezji i Gospodarki Melioracjami