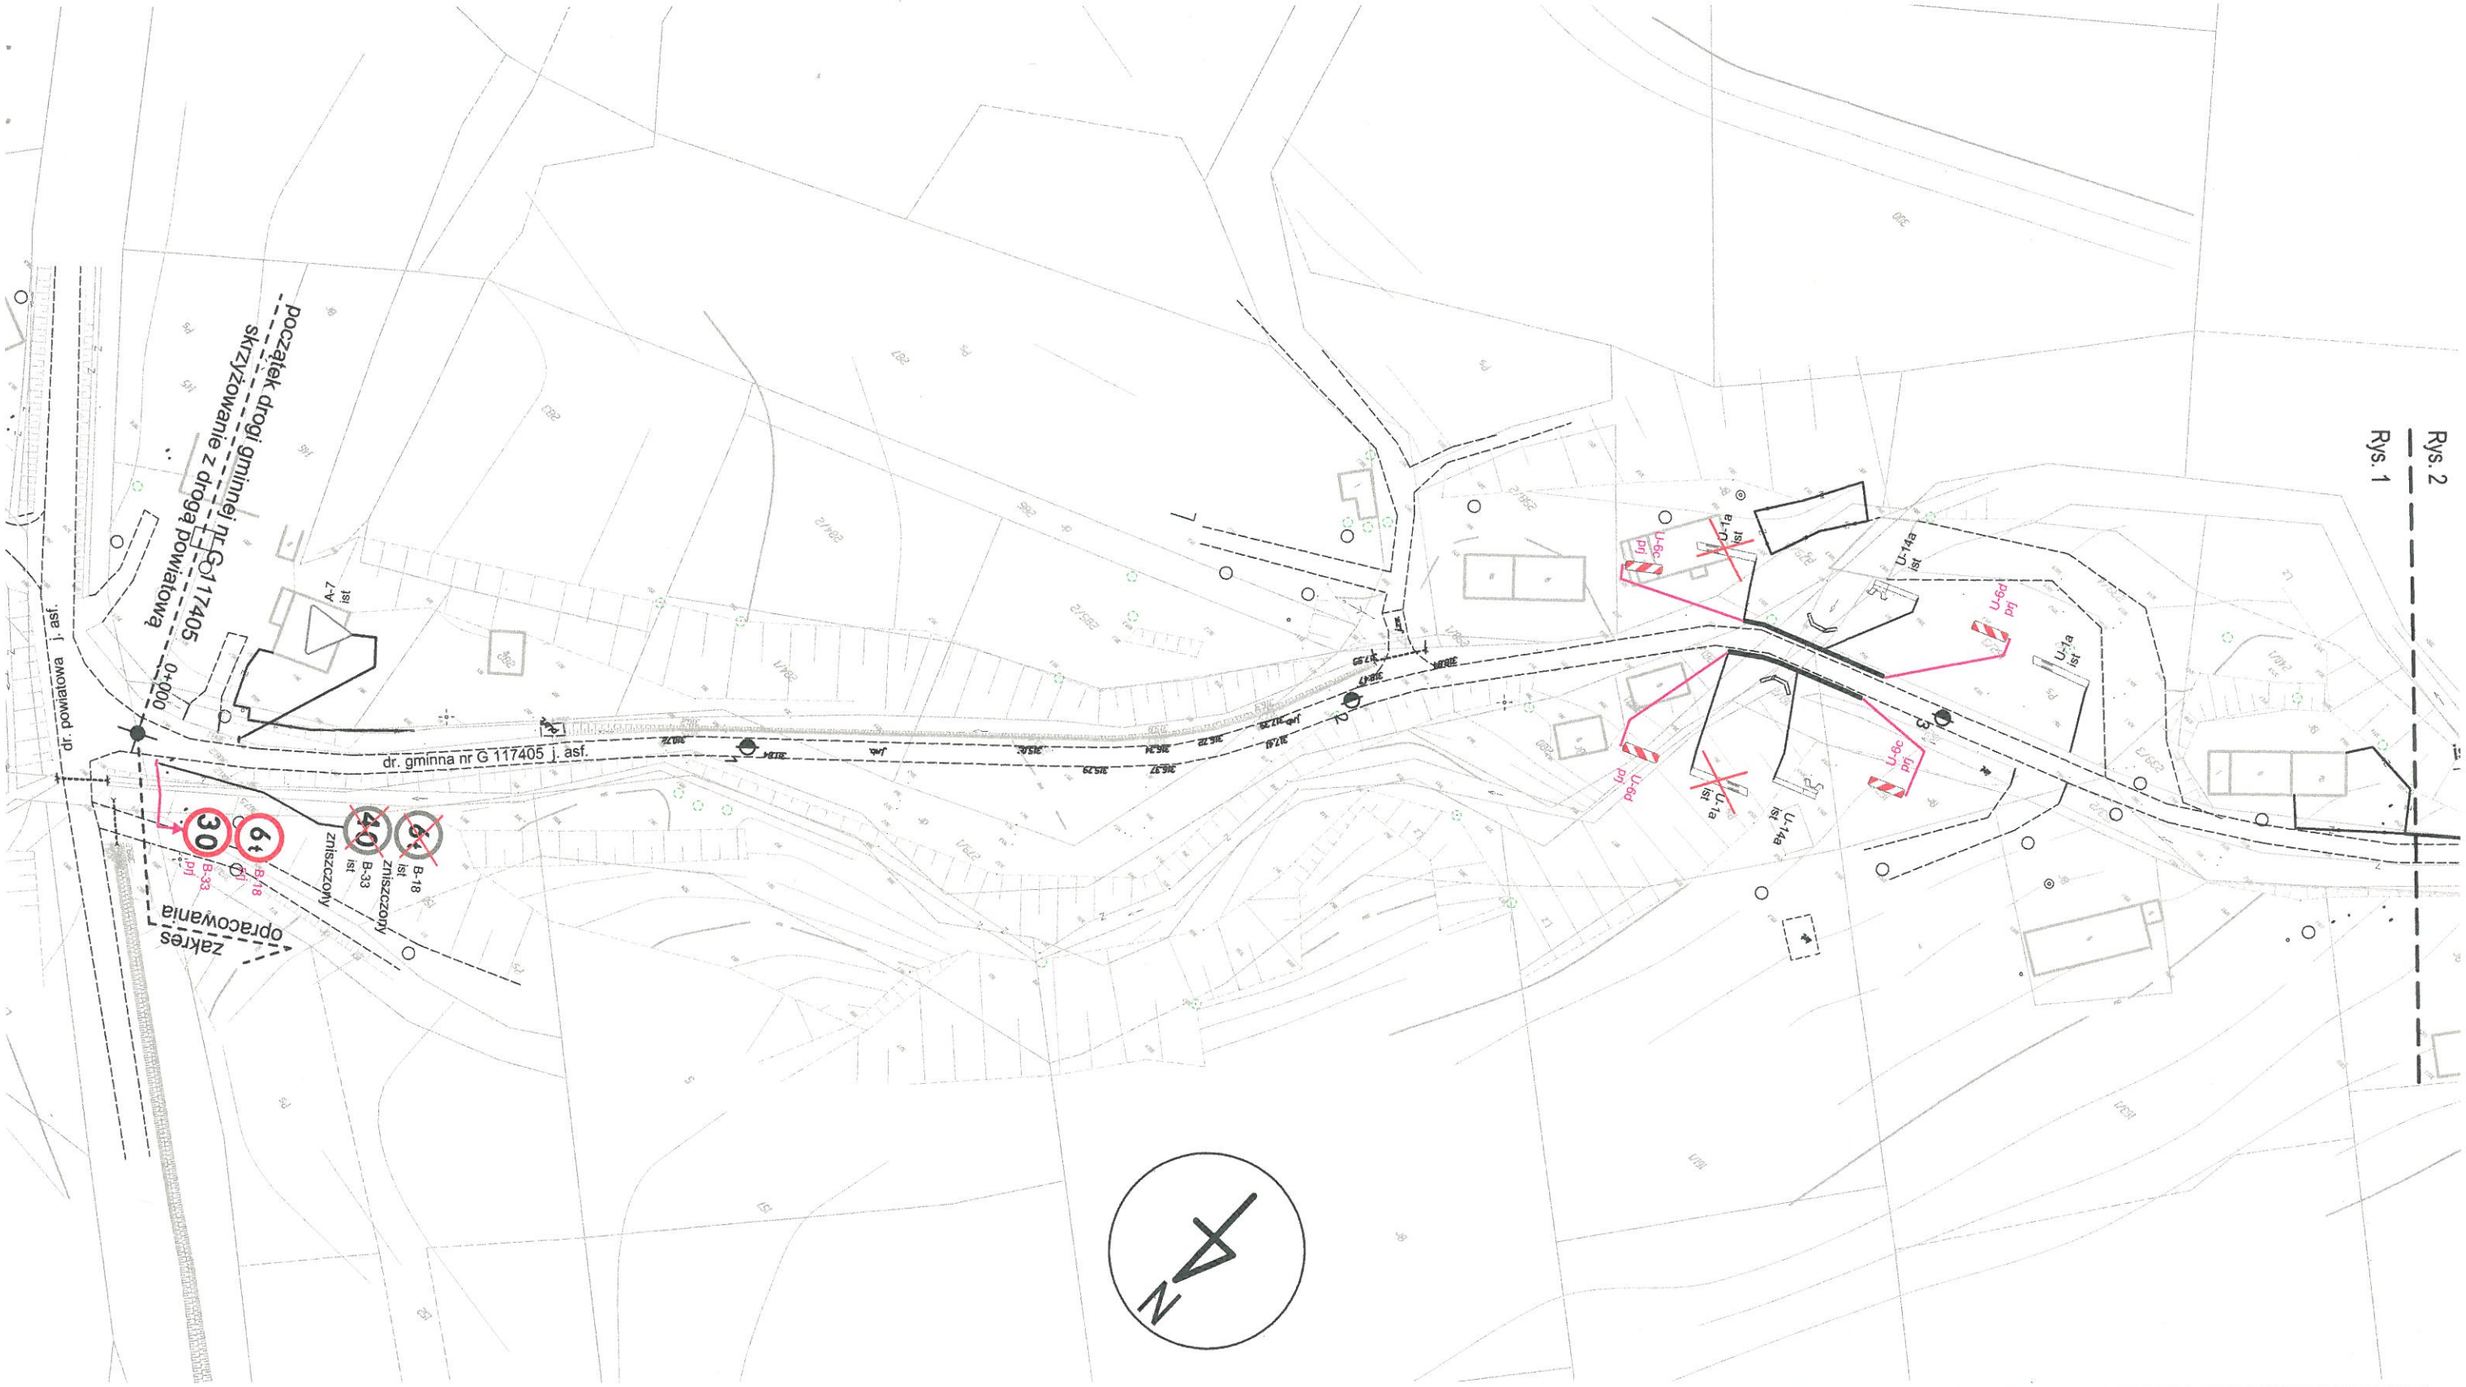

KASPROJEKT

Zadanie :	**PROJEKT STAŁEJ ORGANIZACJI RUCHU dróg gminnych nr G 117405 i nr G 117405 S położonych w Gminie Tyrawa Wołoska**
Zamawiający :	**GMINA TYRAWA WOŁOSKA**
Jednostka projektowa :	USŁUGI PROJEKTOWE KASPROJEKT MICHAŁ KASJANIUK ul. Redutowa 4/4, 22-400 Zamość

Nazwa rysunku :	Data :	Skala :
Plan sytuacyjny	Kwiecień 2016	1:1000

Projektant :		Rys. nr :
mgr inż. Michał Kasjaniuk		1

KASPROJEKT		
Zadanie: PROJEKT STAŁEJ ORGANIZACJI RUCHU dróg gminnych nr G 117405 i nr G 117405 S położonych w Gminie Tyrawa Wołoska		
Zamawiający: GMINA TYRAWA WOŁOSKA		
Jednostka projektowa: USŁUGI PROJEKTOWE KASPROJEKT MICHAŁ KASJANIUK ul. Redutowa 4/4, 22-400 Zamość		
Nazwa rysunku: Plan sytuacyjny	Data: Kwiecień 2016	Skala: 1:1000
Projektant: mgr inż. Michał Kasjaniuk		Rys. nr: 2

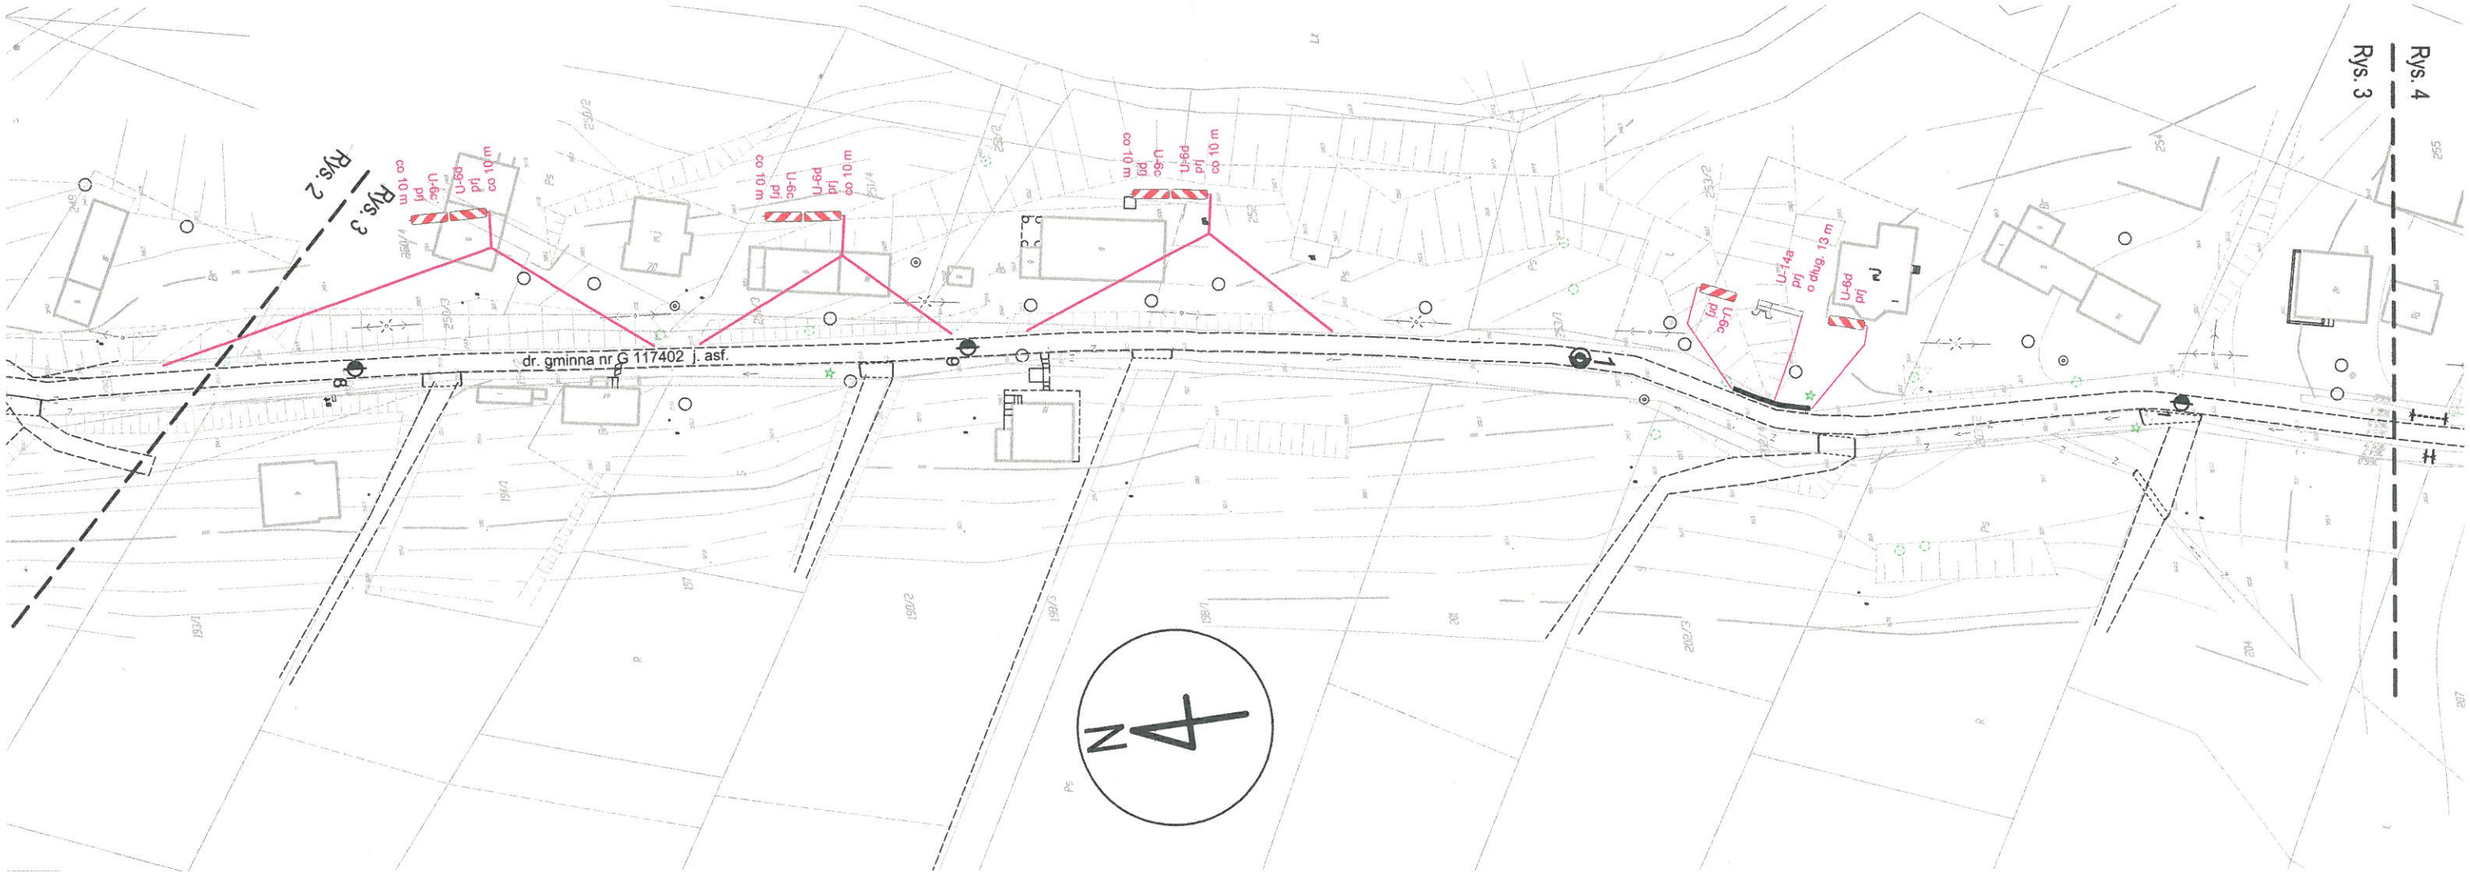

KASPROJEKT

Zadanie: **PROJEKT STAŁEJ ORGANIZACJI RUCHU dróg gminnych nr G 117405 i nr G 117405 S położonych w Gminie Tyrawa Wołoska**		
Zamawiający: **GMINA TYRAWA WOŁOSKA**		
Jednostka projektowa: USŁUGI PROJEKTOWE KASPROJEKT MICHAŁ KASJANIUK ul. Redutowa 4/4, 22-400 Zamość		
Nazwa rysunku: Plan sytuacyjny	Data: Kwiecień 2016	Skala: 1:1000
Projektant: mgr inż. Michał Kasjaniuk		Rys. nr: 3

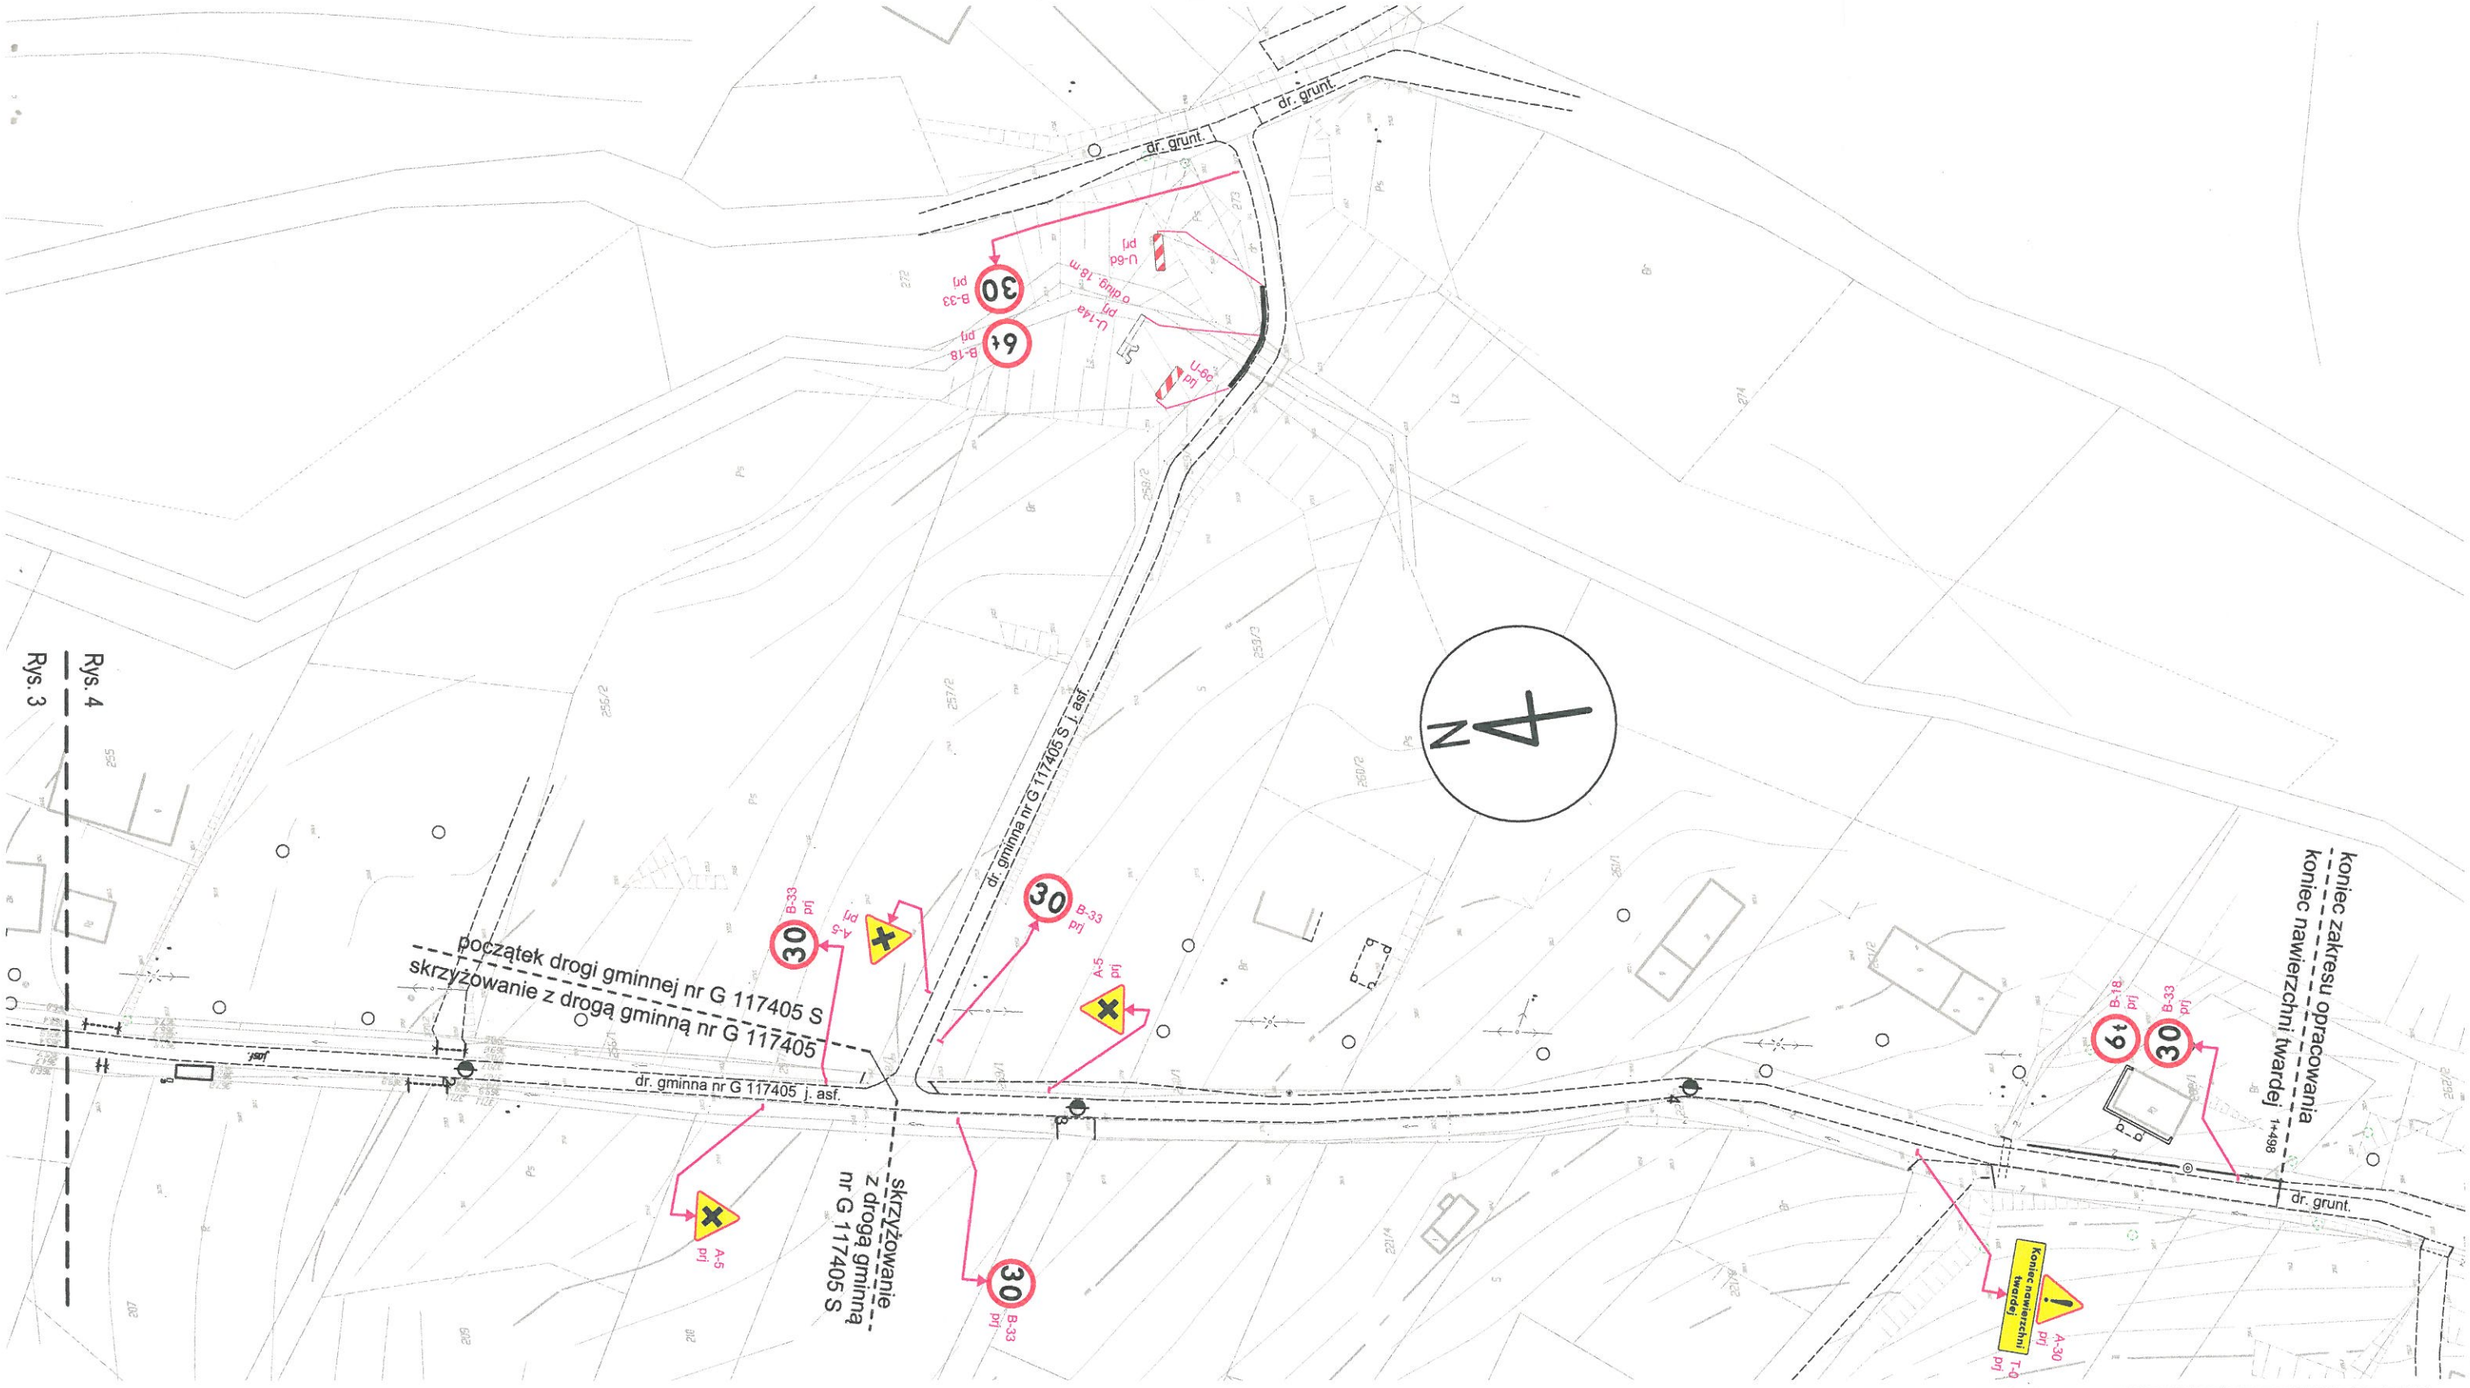

KASPROJEKT

Zadanie:	**PROJEKT STAŁEJ ORGANIZACJI RUCHU dróg gminnych nr G 117405 i nr G 117405 S położonych w Gminie Tyrawa Wołoska**
Zamawiający:	**GMINA TYRAWA WOŁOSKA**
Jednostka projektowa:	USŁUGI PROJEKTOWE KASPROJEKT MICHAŁ KASJANIUK ul. Redutowa 4/4, 22-400 Zamość
Nazwa rysunku: Plan sytuacyjny	Data: Kwiecień 2016 — Skala: 1:1000
Projektant: mgr inż. Michał Kasjaniuk	Rys. nr: 4