KASPROJEKT		
Zadanie: PROJEKT STAŁEJ ORGANIZACJI RUCHU drogi gminnej nr G 117402 położonej w Gminie Tyrawa Wołoska		
Zamawiający: GMINA TYRAWA WOŁOSKA		
Jednostka projektowa: USŁUGI PROJEKTOWE KASPROJEKT MICHAŁ KASJANIUK ul. Redutowa 4/4, 22-400 Zamość		
Nazwa rysunku: Plan sytuacyjny	Data: Kwiecień 2016	Skala: 1:1000
Projektant: mgr inż. Michał Kasjaniuk		Rys. nr: 1

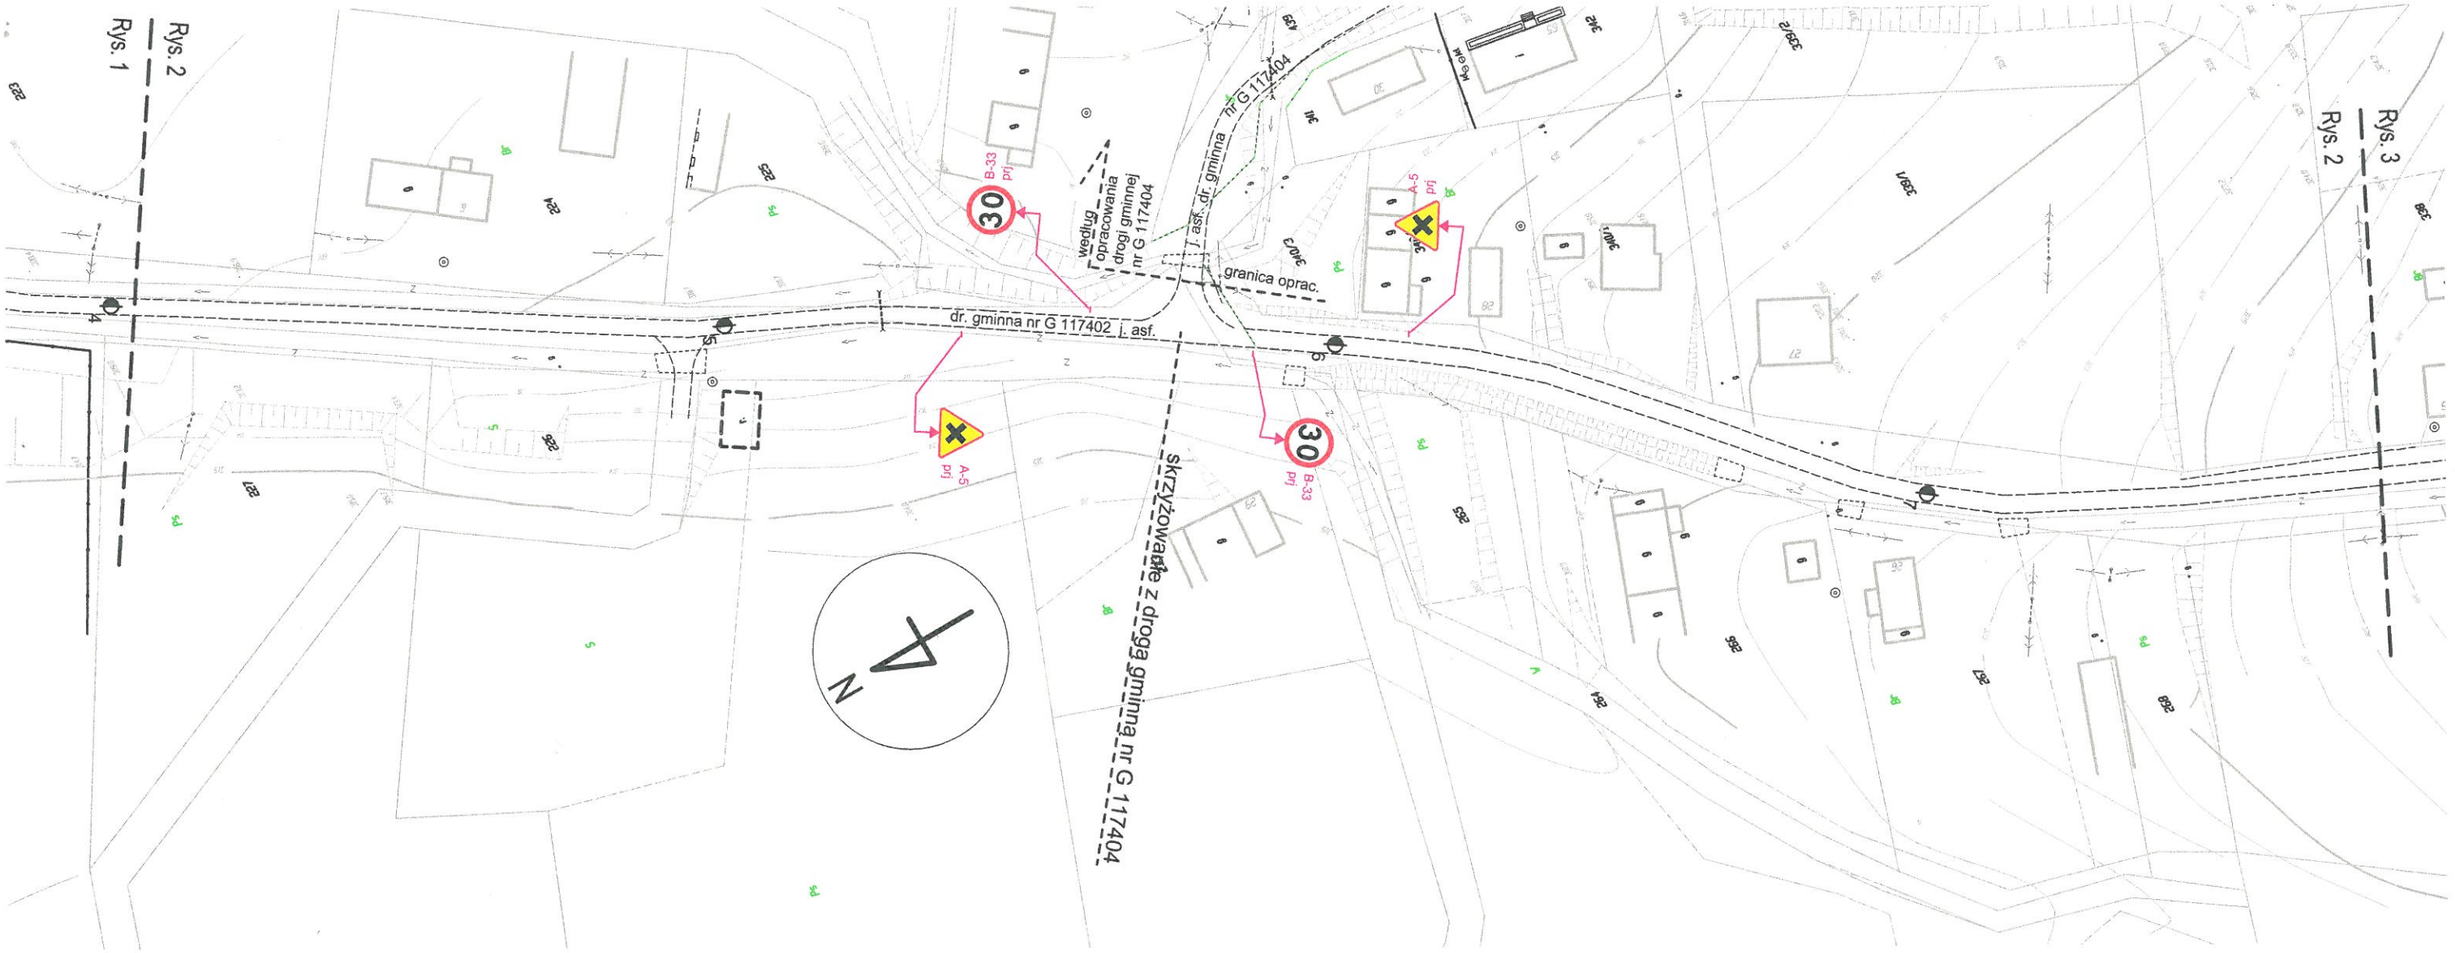

KASPROJEKT

Zadanie: **PROJEKT STAŁEJ ORGANIZACJI RUCHU drogi gminnej nr G 117402 położonej w Gminie Tyrawa Wołoska**		
Zamawiający: **GMINA TYRAWA WOŁOSKA**		
Jednostka projektowa: USŁUGI PROJEKTOWE KASPROJEKT MICHAŁ KASJANIUK ul. Redutowa 4/4, 22-400 Zamość		
Nazwa rysunku: Plan sytuacyjny	Data: Kwiecień 2016	Skala: 1:1000
Projektant: mgr inż. Michał Kasjaniuk		Rys. nr: 2

KASPROJEKT		
Zadanie: **PROJEKT STAŁEJ ORGANIZACJI RUCHU drogi gminnej nr G 117402 położonej w Gminie Tyrawa Wołoska**		
Zamawiający: **GMINA TYRAWA WOŁOSKA**		
Jednostka projektowa: USŁUGI PROJEKTOWE KASPROJEKT MICHAŁ KASJANIUK ul. Redutowa 4/4, 22-400 Zamość		
Nazwa rysunku: Plan sytuacyjny	Data: Kwiecień 2016	Skala: 1:1000
Projektant: mgr inż. Michał Kasjaniuk		Rys. nr: 3

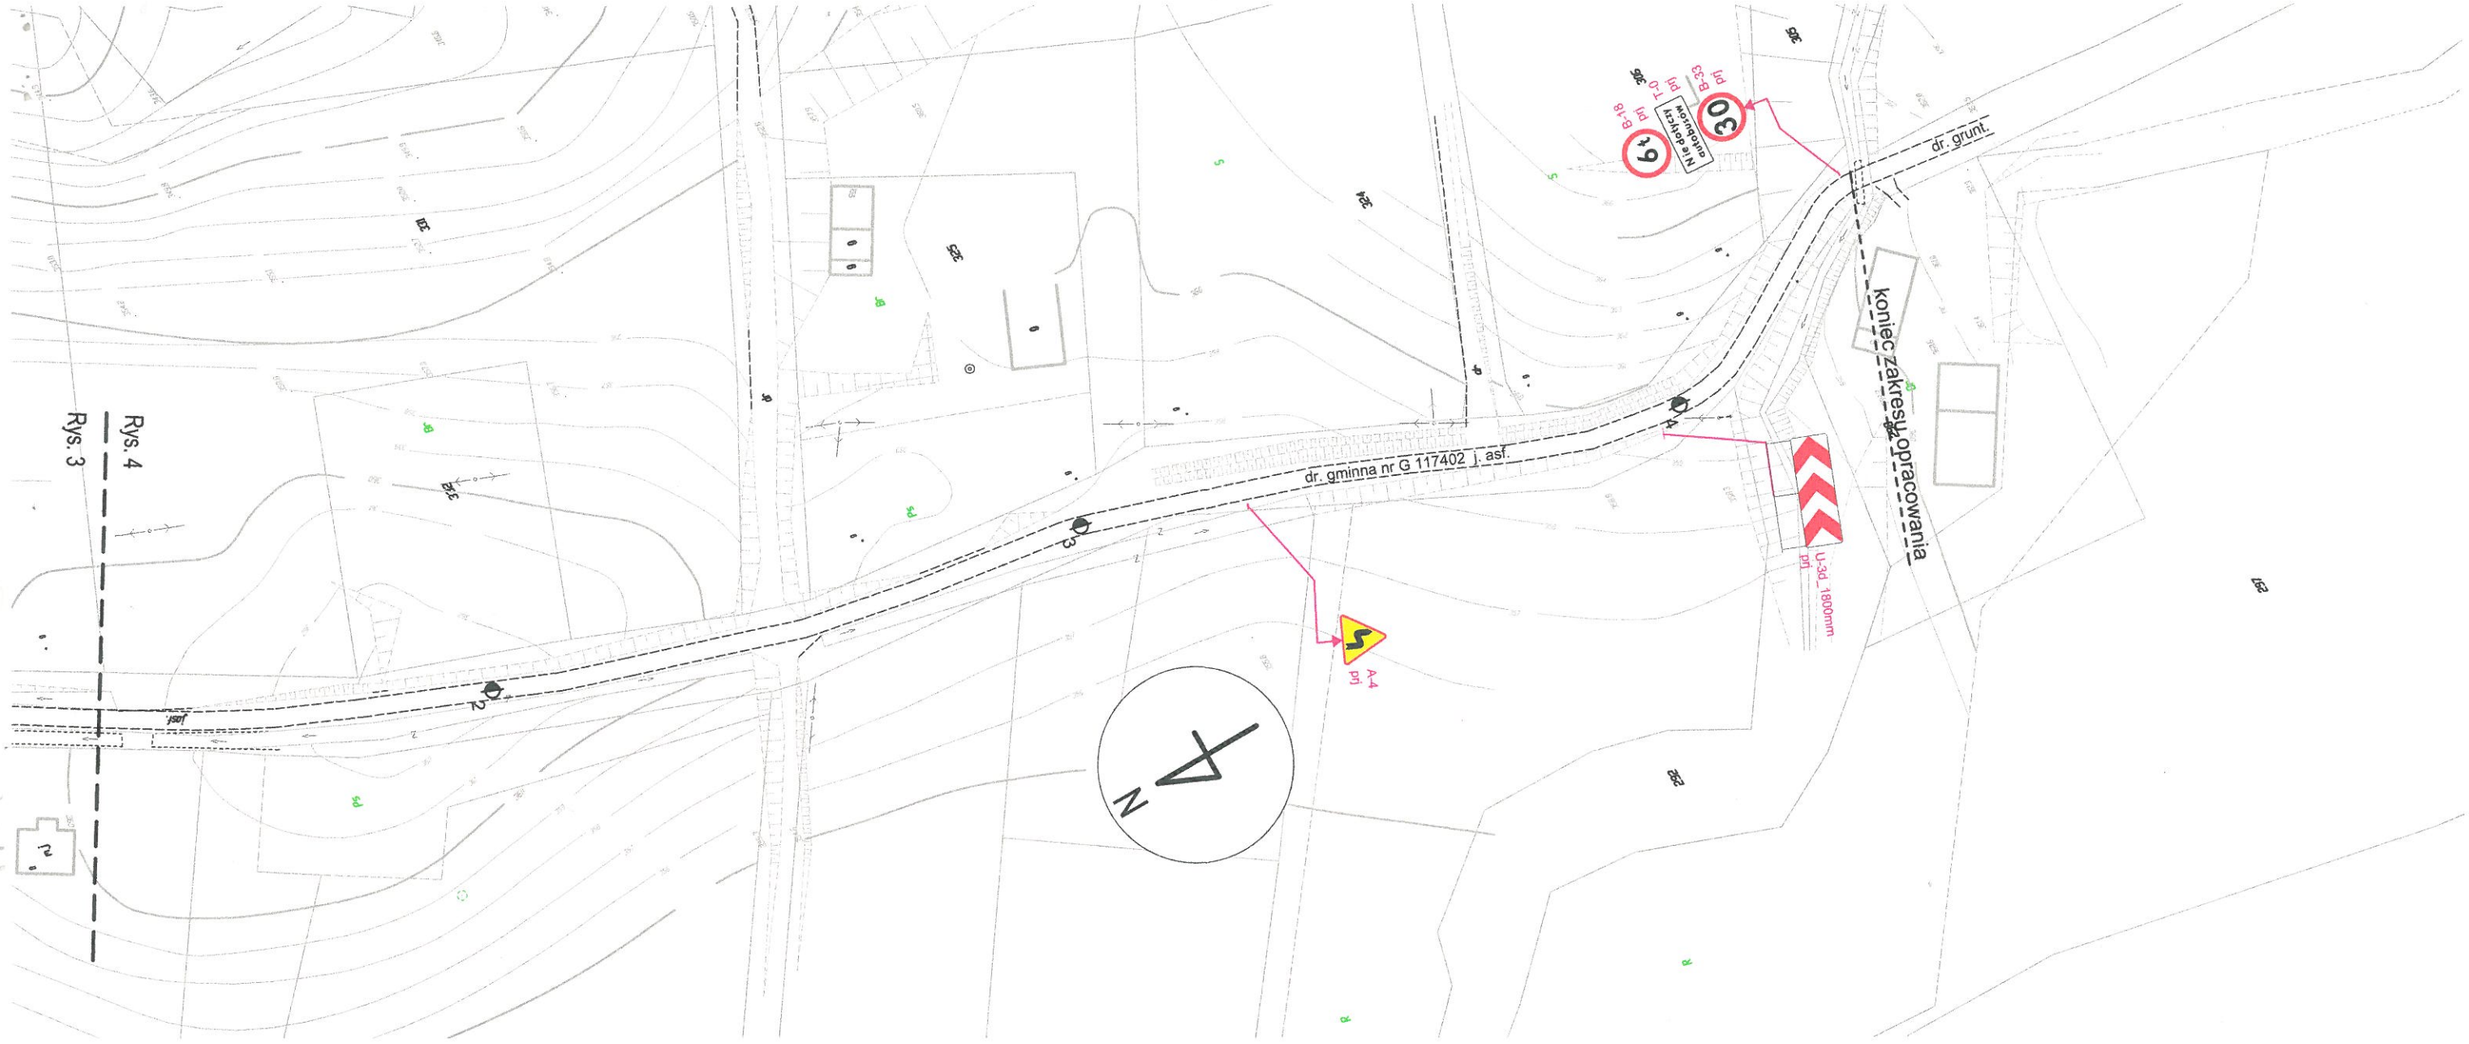

KASPROJEKT		
Zadanie: **PROJEKT STAŁEJ ORGANIZACJI RUCHU drogi gminnej nr G 117402 położonej w Gminie Tyrawa Wołoska**		
Zamawiający: **GMINA TYRAWA WOŁOSKA**		
Jednostka projektowa: USŁUGI PROJEKTOWE KASPROJEKT MICHAŁ KASJANIUK ul. Redutowa 4/4, 22-400 Zamość		
Nazwa rysunku: Plan sytuacyjny	Data: Kwiecień 2016	Skala: 1:1000
Projektant: mgr inż. Michał Kasjaniuk		Rys. nr: 4