

inż. Marian Gawlewicz
upr. nr 144 z 1998 r.
G E O D E T A
dnia 10.06.2017 r.


MAPA DO CELOW PROJEKTOWYCH

SKALA 1:1000

Obreńb: Tyrawa Wołoska, 0007

Sanok dn. 10.06.2017

2017-05-20

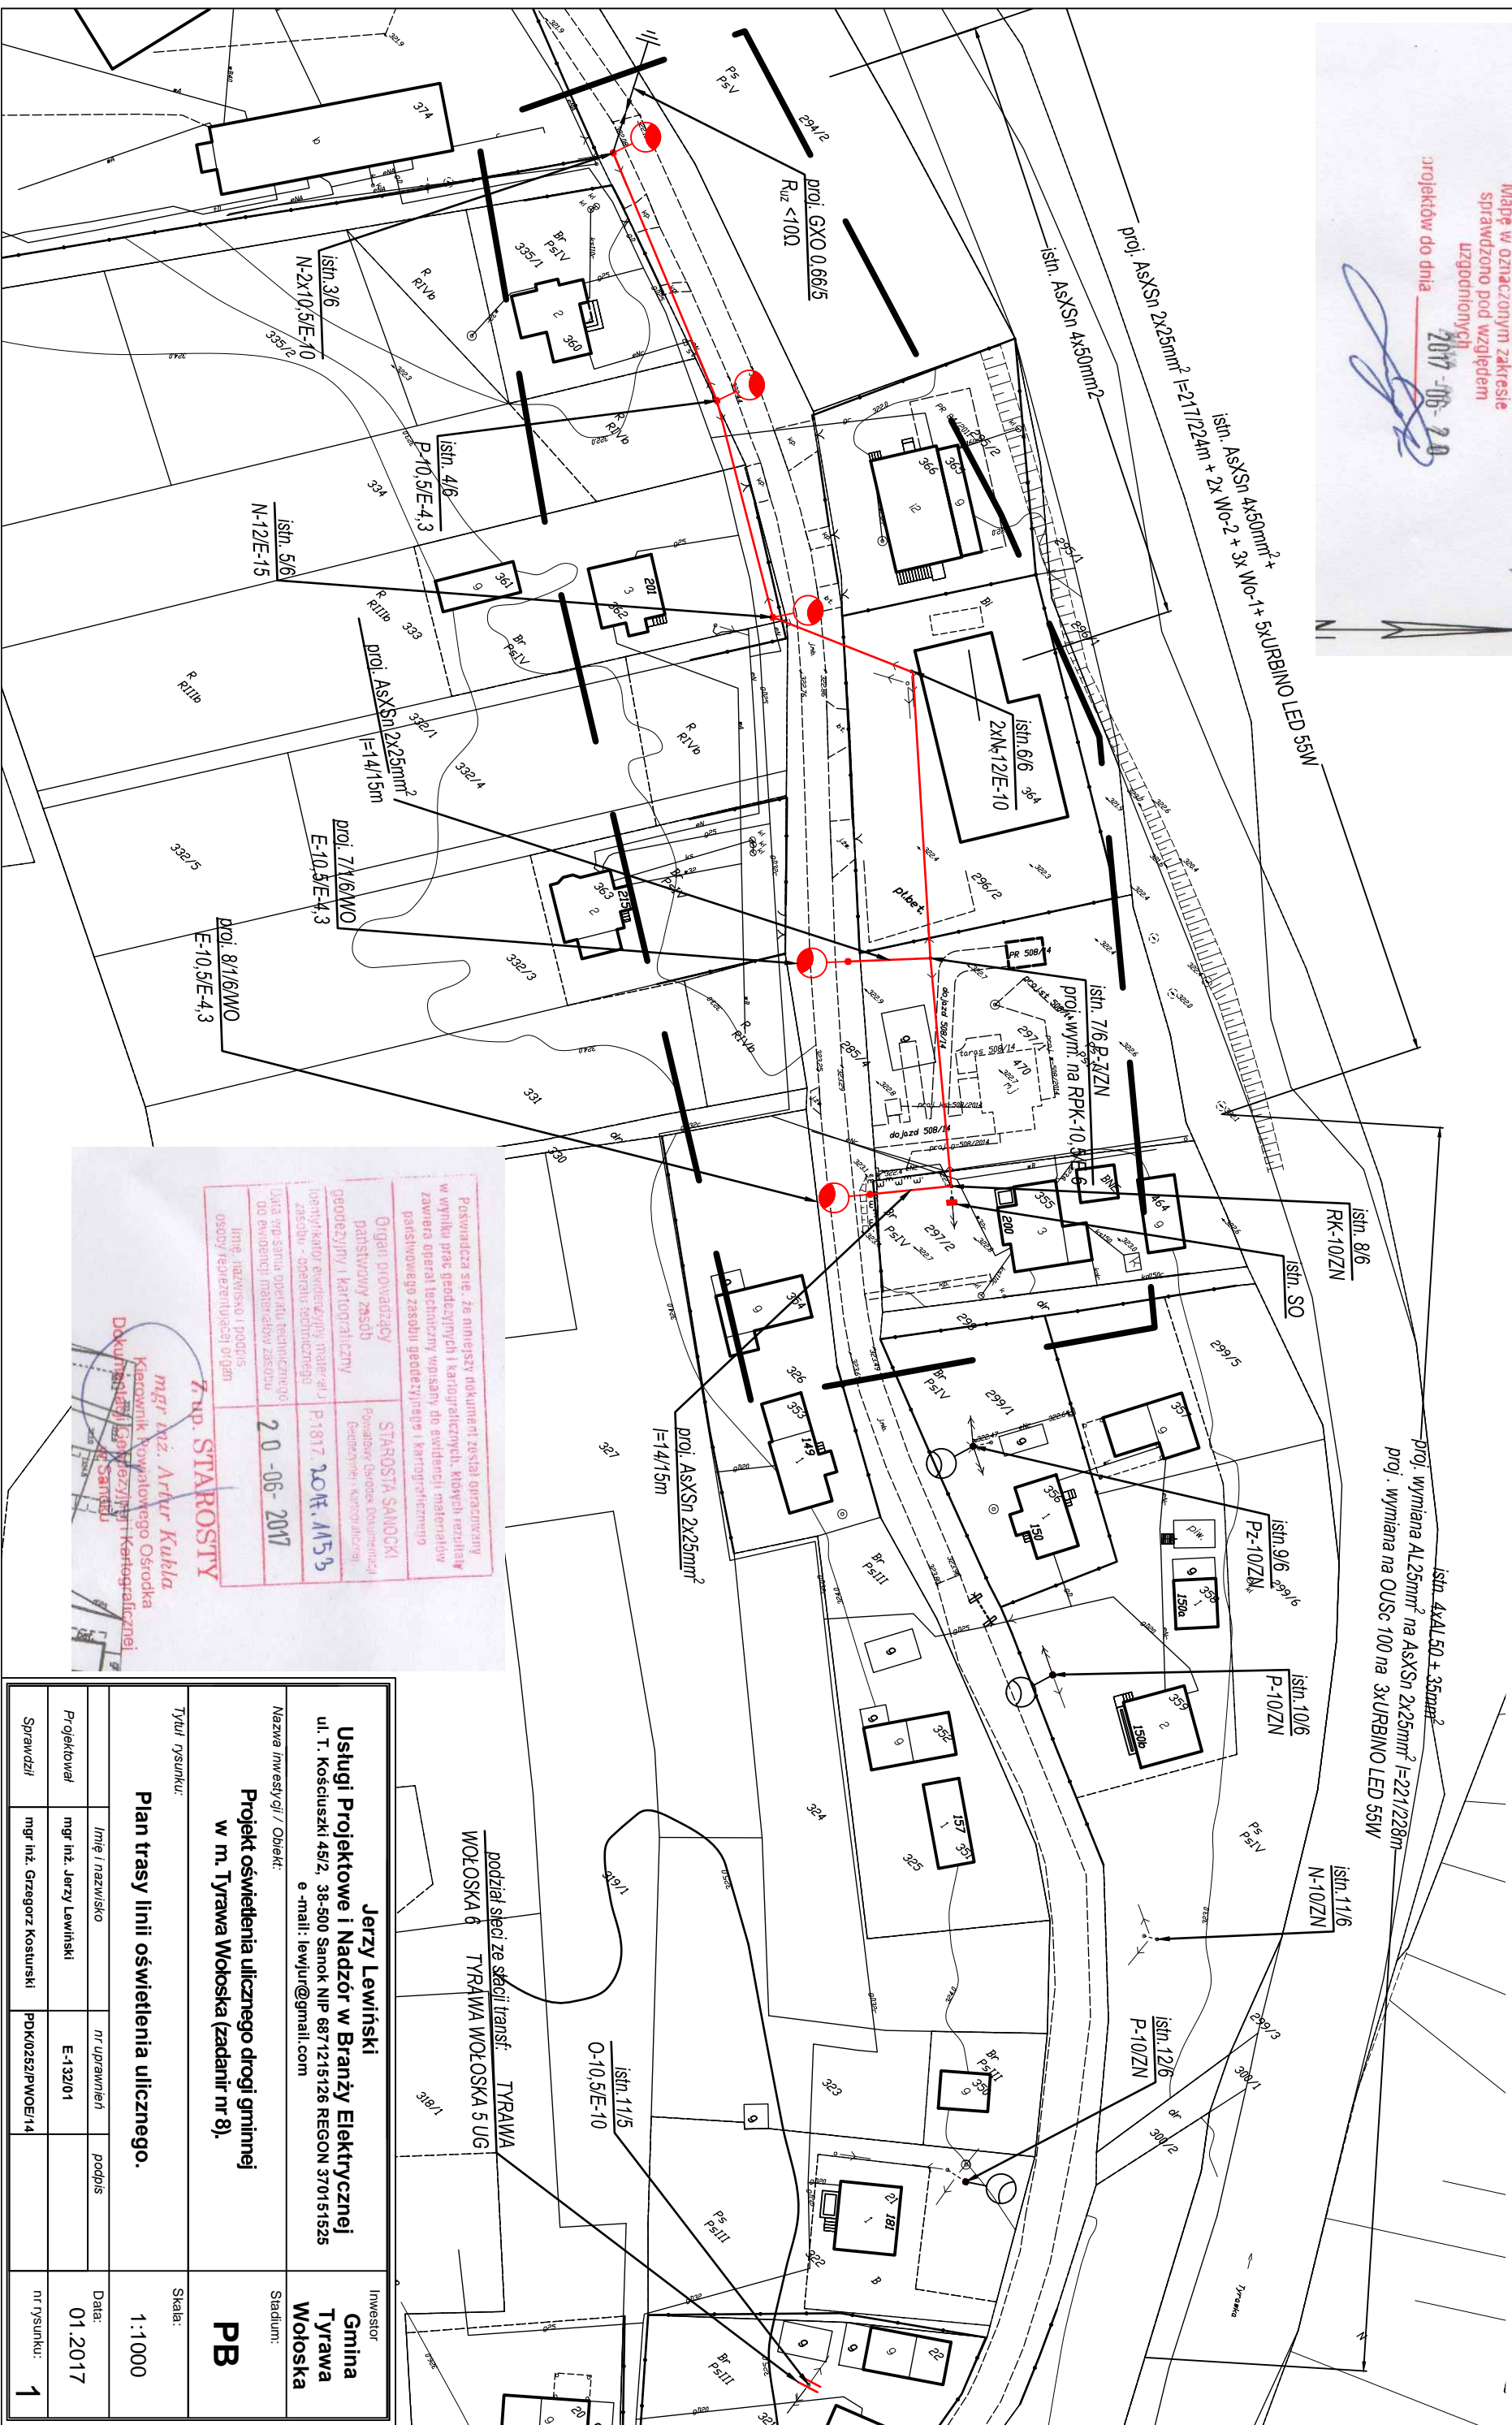

<p>Posiadaćca się, że niniejszy dokument został opracowany w wyniku prac geodezyjnych i kartograficznych, których rezultatem zawiera operat techniczny wpisany do ewidencji materiałów pismownego zasobu geodezyjnego i kartograficznego</p>	<p>Organ prowadzący państwowy zasób geodezyjny i kartograficzny</p>	<p>STAROSTA SANDOMI Powiatowy Geodeta Dokumentacji Geodezyjnej i Kartograficznej</p>
<p>Wzrosty kartony ewidencyjne mapy (z) zasobu - operat techniczny</p>	<p>P.1817. 2014. A453</p>	<p>20-06-2017</p>
<p>Usta umowa o pracę, technicznego do ewidencji materiałów zasobu</p>	<p>linię, nazwisko, podpis osoby reprezentującej organ</p>	<p></p>

mgr inż. Artur Kukla
Kierownik Powiatowego Ośrodka
Dokumentacji Geodezyjnej i Kartograficznej

<p>Jerzy Lewiński Usługi Projektowe i Nadzór w Branży Elektrycznej ul. T. Kosciuszki 45/2, 38-500 Sanok NIP 6871215126 REGON 370151525 e-mail: lewjuir@gmail.com</p>			<p>Inwestor Gmina Tyrawa Wolosska</p>
<p>Nazwa inwestycji / Obiekt:</p>	<p>Projekt oświetlenia ulicznego drogi gminnej w m. Tyrawa Wołoska (zadanie nr 8).</p>		<p>Stadium:</p> <p>PB</p>
<p>Tytuł rysunku:</p>	<p>Plan trasy linii oświetlenia ulicznego.</p>		<p>Skala:</p> <p>1:1.000</p>
	<p>Imię i nazwisko</p>	<p>nr uprawnień</p>	<p>Data:</p> <p>01.2017</p>
<p>Projektował</p>	<p>mgr inż. Jerzy Lewiński</p>	<p>E-13201</p>	
<p>Sprawił</p>	<p>mgr inż. Grzegorz Kosłowski</p>	<p>PDK02322PMOE14</p>	<p>nr rysunku:</p> <p>1</p>