MAPA DO CELÓW PROJEKTOWYCH
SKALA 1:1000

Województwo: podkarpackie
Powiat: sanocki
Jednostka ewidencyjna: Tyrawa Wołoska, 181706_2
Obręb: Rozpucie, 0005

Sekcje mapy: 7.115.33.23.3; 7.115.33.23.1; 7.115.33.23.4; 7.115.33.18.4; 7.115.33.18.3
Mapa akytualna w podanym zakresie na dzień 23.05.2017
Służebności gruntowe ujawnionew dz. III KW: nie badano
Układ wsp. płaskich 2000 strefa 7(21), ukł odn. Kronsztadt 60
l.dz. GN.I.6640.45.2017
l.ks.rob. 144/1/2017
Sanok dn. 10.06.2017

LEGENDA zadanie 1:
"A" 16 x NT S-80PC-3 + NT ST-Y 1 ram 2,5m + URBINO LED 84W)
"B" 2 x NT S-90PC-3 + NT ST-Y 1 ram 2,5m + URBINO LED 84W)
"C" 1 x NT S-90PC-3 + NT ST-Y 1 ram 1,5m + URBINO LED 84W)
proj. linia kablowa YAKY 4x35mm² l=762/852m
projektowana latarnia oświetleniowa

Na mapę w oznaczonym zakresie naniesiono uzgodnione projekty do dnia 2017-06-20

USŁUGI GEODEZYJNE inż. Marian Gawlewicz upr. nr 144 wydane przez G.U.G.iK 38-500 SANOK, ul. Murarska 2 NIP #87-124-85-80 tel. (13) 4630635

GEODETA inż. Marian Gawlewicz upr. nr 144 zakres 1,3

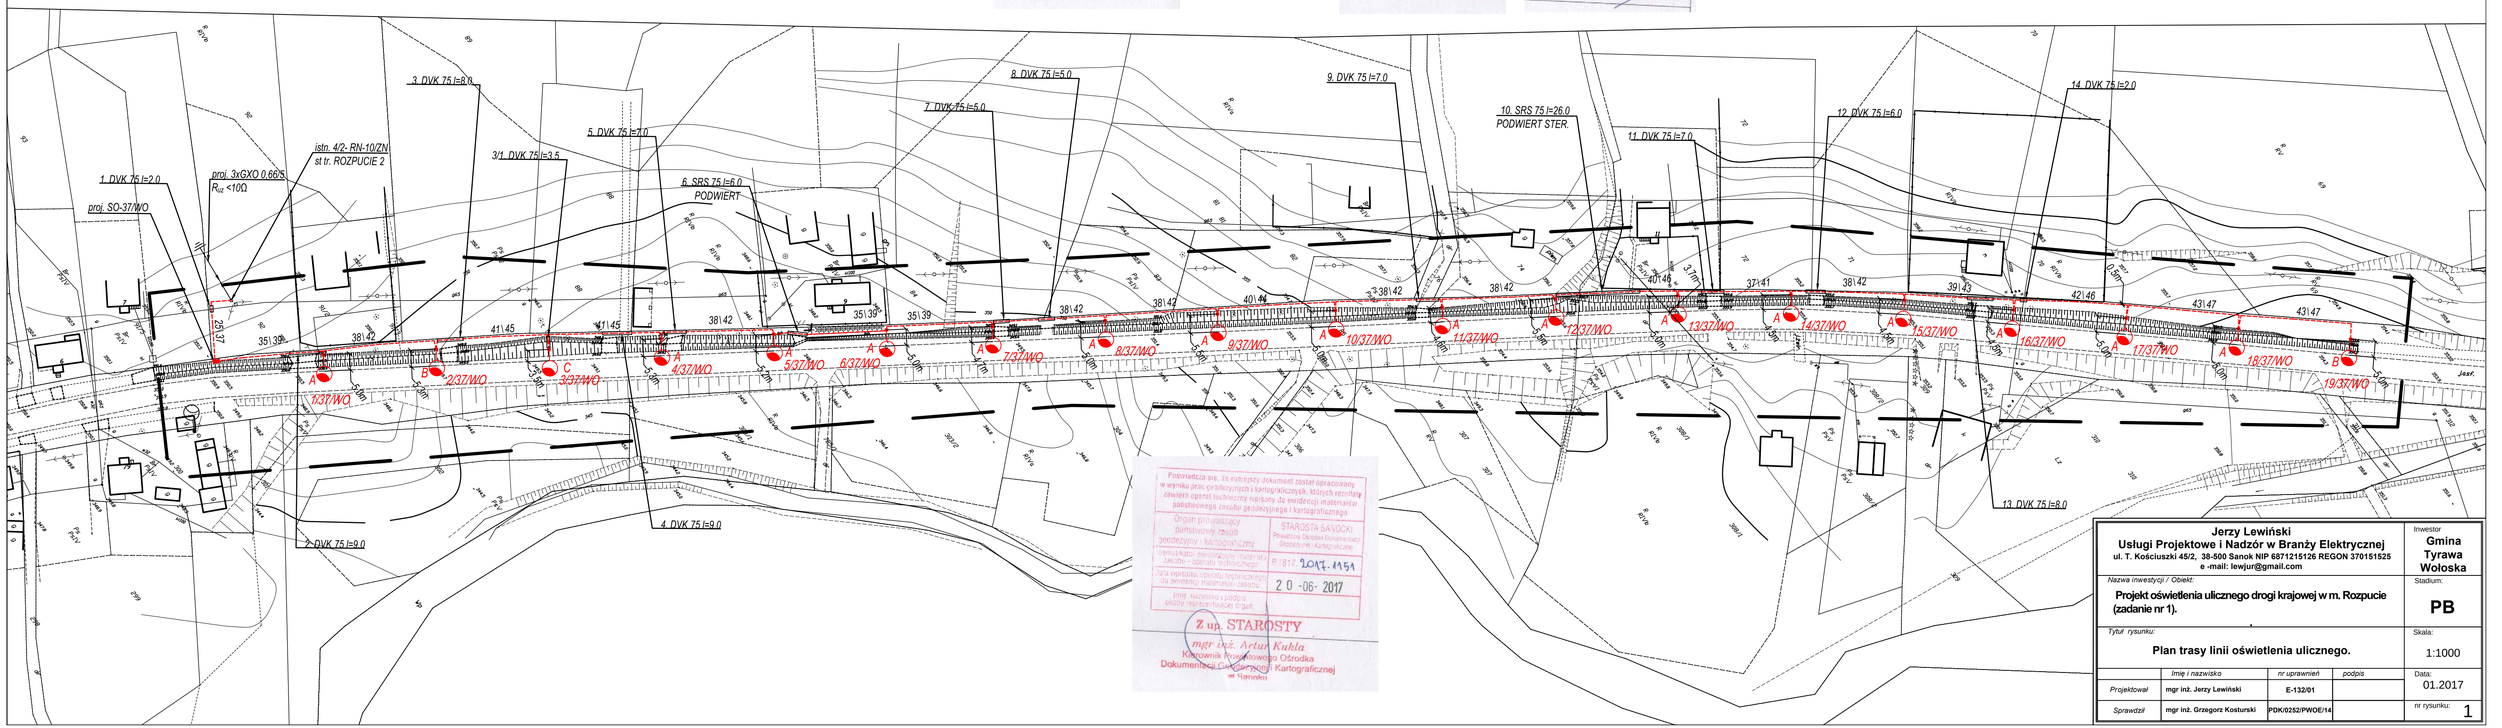

Poświadcza się, że niniejszy dokument został opracowany w wyniku prac geodezyjnych i kartograficznych, których rezultaty zawiera operat techniczny wpisany do ewidencji materiałów państwowego zasobu geodezyjnego i kartograficznego

Organ prowadzący państwowy zasób geodezyjny i kartograficzny
STAROSTA SANOCKI
Powiatowy Ośrodek Dokumentacji Geodezyjnej i Kartograficznej
Identyfikator ewidencyjny materiału zasobu - operatu technicznego
P.1817.2017.1151
Data wpisania operatu technicznego do ewidencji materiałów zasobu
20-06-2017
Imię, nazwisko i podpis osoby reprezentującej organ

Z up. STAROSTY
mgr inż. Artur Kukla
Kierownik Projektowego Ośrodka Dokumentacji Geodezyjnej i Kartograficznej w Sanoku

Jerzy Lewiński **Usługi Projektowe i Nadzór w Branży Elektrycznej** ul. T. Kościuszki 45/2, 38-500 Sanok NIP 6871215126 REGON 370151525 e-mail: lewjur@gmail.com				Inwestor **Gmina Tyrawa Wołoska**
Nazwa inwestycji / Obiekt: **Projekt oświetlenia ulicznego drogi krajowej w m. Rozpucie (zadanie nr 1).**				Stadium: **PB**
Tytuł rysunku: **Plan trasy linii oświetlenia ulicznego.**				Skala: 1:1000
	Imię i nazwisko	*nr uprawnień*	*podpis*	Data: 01.2017
Projektował	mgr inż. Jerzy Lewiński	E-132/01		
Sprawdził	mgr inż. Grzegorz Kosturski	PDK/0252/PWOE/14		nr rysunku: 1