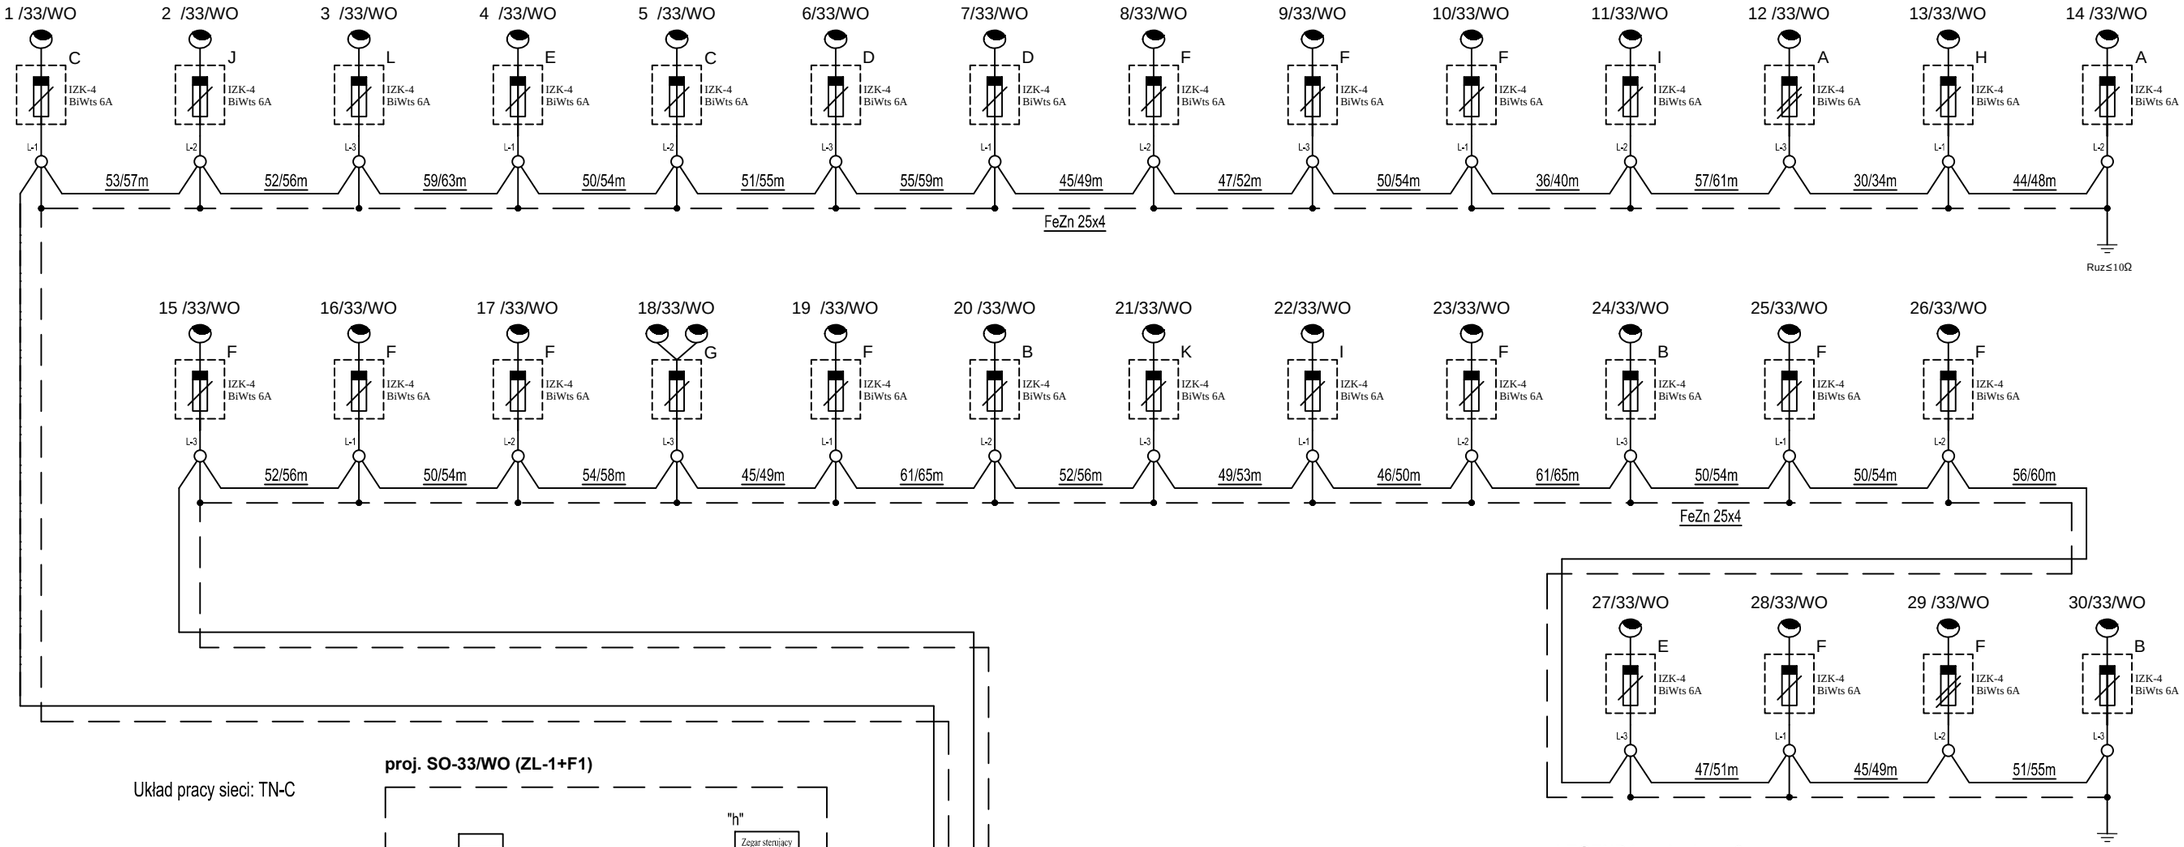

"a" - 1 x skrzynka bezpiecznikowa SV 19.63 z wkładką BiWtz 20A.
"b" - 1 x zab. przedlicznikowe - wyłącznik nadprądowy NDN316
"c" - 1 x zab. sterowania - wyłącznik nadprądowy MBN106E
"d" - 1 x zab. gniazda 230V - wyłącznik nadprądowy MBN116E
"e1" - 1 x zab. obw. oświetl, rwyłącznik nadprądowy MBN310E
"e2" - 1 x zab. obw. oświetl, rwyłącznik nadprądowy MBN310E
"f" - 1 x stycznik 230VAC 3NO 40A
"g" - łącznik krzywkowy
"h" - zegar sterujący TALENTO 892
"i" - gniazdo serwisowe 230V

Program sterowania łącznika:
0 - wyłączone (1-5),
1 - sterowanie automatyczne /zegar sterujący/ (2-6),
2 - wyłączone (3-7),
3 - załączone (4-8),

LEGENDA zadanie nr 6:

"A" 2 x NT S-80PC-3 + NT ST-Y 1 ram 2,5m + URBINO LED 55W,
"B" 3 x NT S-80PC-3 + NT ST-Y 1 ram 1,0m + URBINO LED 55W,
"C" - 2 x NT S-80PC-3 + NT ST-Y 1 ram 1,5m + URBINO LED 55W,
"D" - 1 x NT S-80PC-3 + NT ST-Y 1 ram 0,5m + URBINO LED 55W,
"E" - 2 x NT S-80PC-3 + NT ST-Y 1 ram 1,0m + URBINO LED 55W,
"F" - 12 x NT S-90PC-3 + URBINO LED 55W,
"G" - 1 x NT S-80PC-3 + NT ST-Y 2 ram 0,5m 90° + 2xURBINO LED 55W,
"H" - 1 x NT S-70PC-3 + NT ST-Y 1 ram 2,5m + URBINO LED 55W,
"I" - 2 x NT S-70PC-3 + NT ST-Y 1 ram 0,5m + URBINO LED 55W,
"J" - 2 x NT S-80PC-3 + NT ST-Y 1 ram 1,5m + URBINO LED 55W,
"K" - 1 x NT S-80PC-3 + NT ST-Y 1 ram 1,0m + URBINO LED 55W,
"L" - 1 x NT S-70PC-3 + NT ST-Y 1 ram 1,5m + URBINO LED 55W,
— — proj. linia kablowa YAKY 4x35mm² l=1453/1586m

Jerzy Lewiński
Usługi Projektowe i Nadzór w Branży Elektrycznej
ul. T. Kościuszki 45/2, 38-500 Sanok NIP 6871215126 REGON 370151525
e -mail: lewjur@gmail.com

Inwestor
Gmina Tyrawa Wołoska

Nazwa inwestycji / Obiekt:
Projekt oświetlenia ulicznego drogi gminnej w m. Tyrawa Wołoska (zadanie nr 6).

Stadium:
PW

Tytuł rysunku:
Schemat ideowy oświetlenia ulicznego.

Skala:

	Imię i nazwisko	*nr uprawnień*	*podpis*
Projektował	**mgr inż. Jerzy Lewiński**	**E-132/01**	
Sprawdził	**mgr inż. Grzegorz Kosturski**	**PDK/0252/PWOE/14**	

Data: 01.2017

nr rysunku: 2