
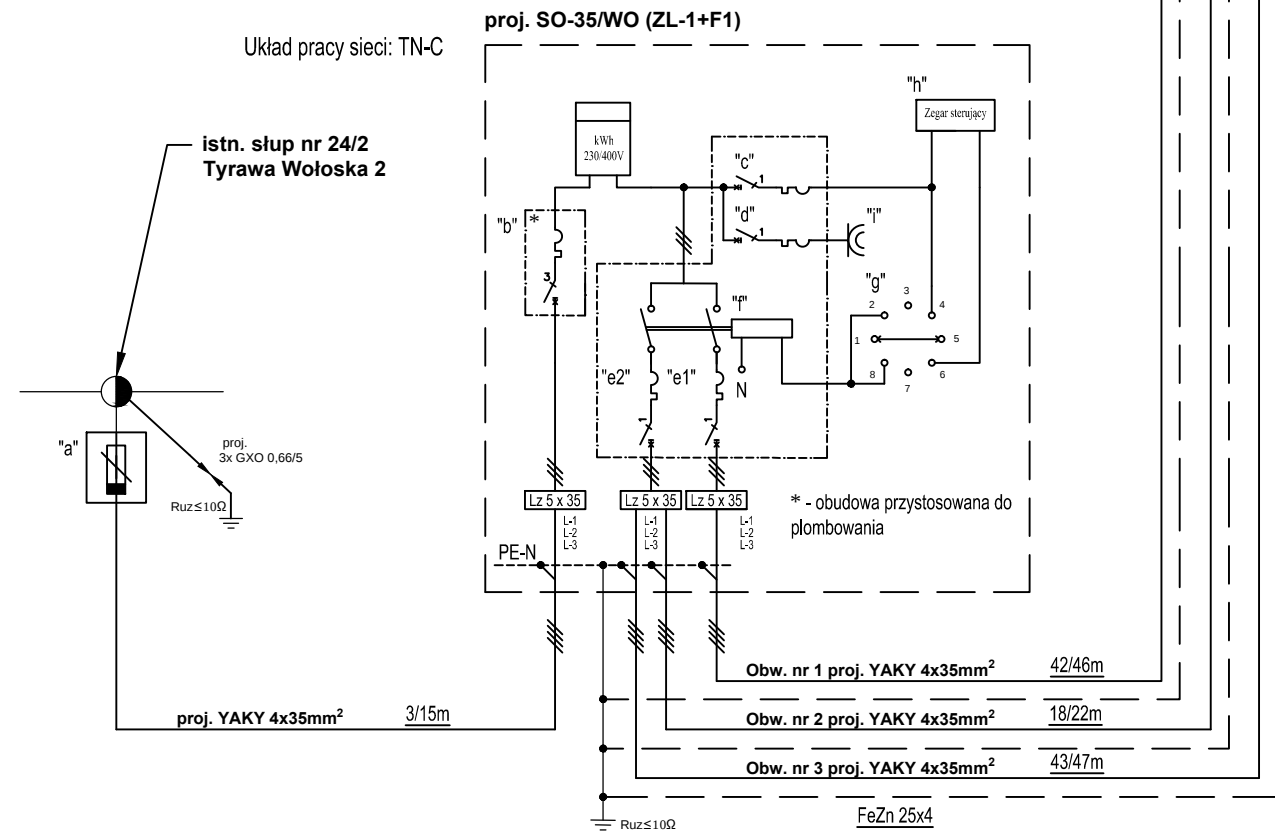


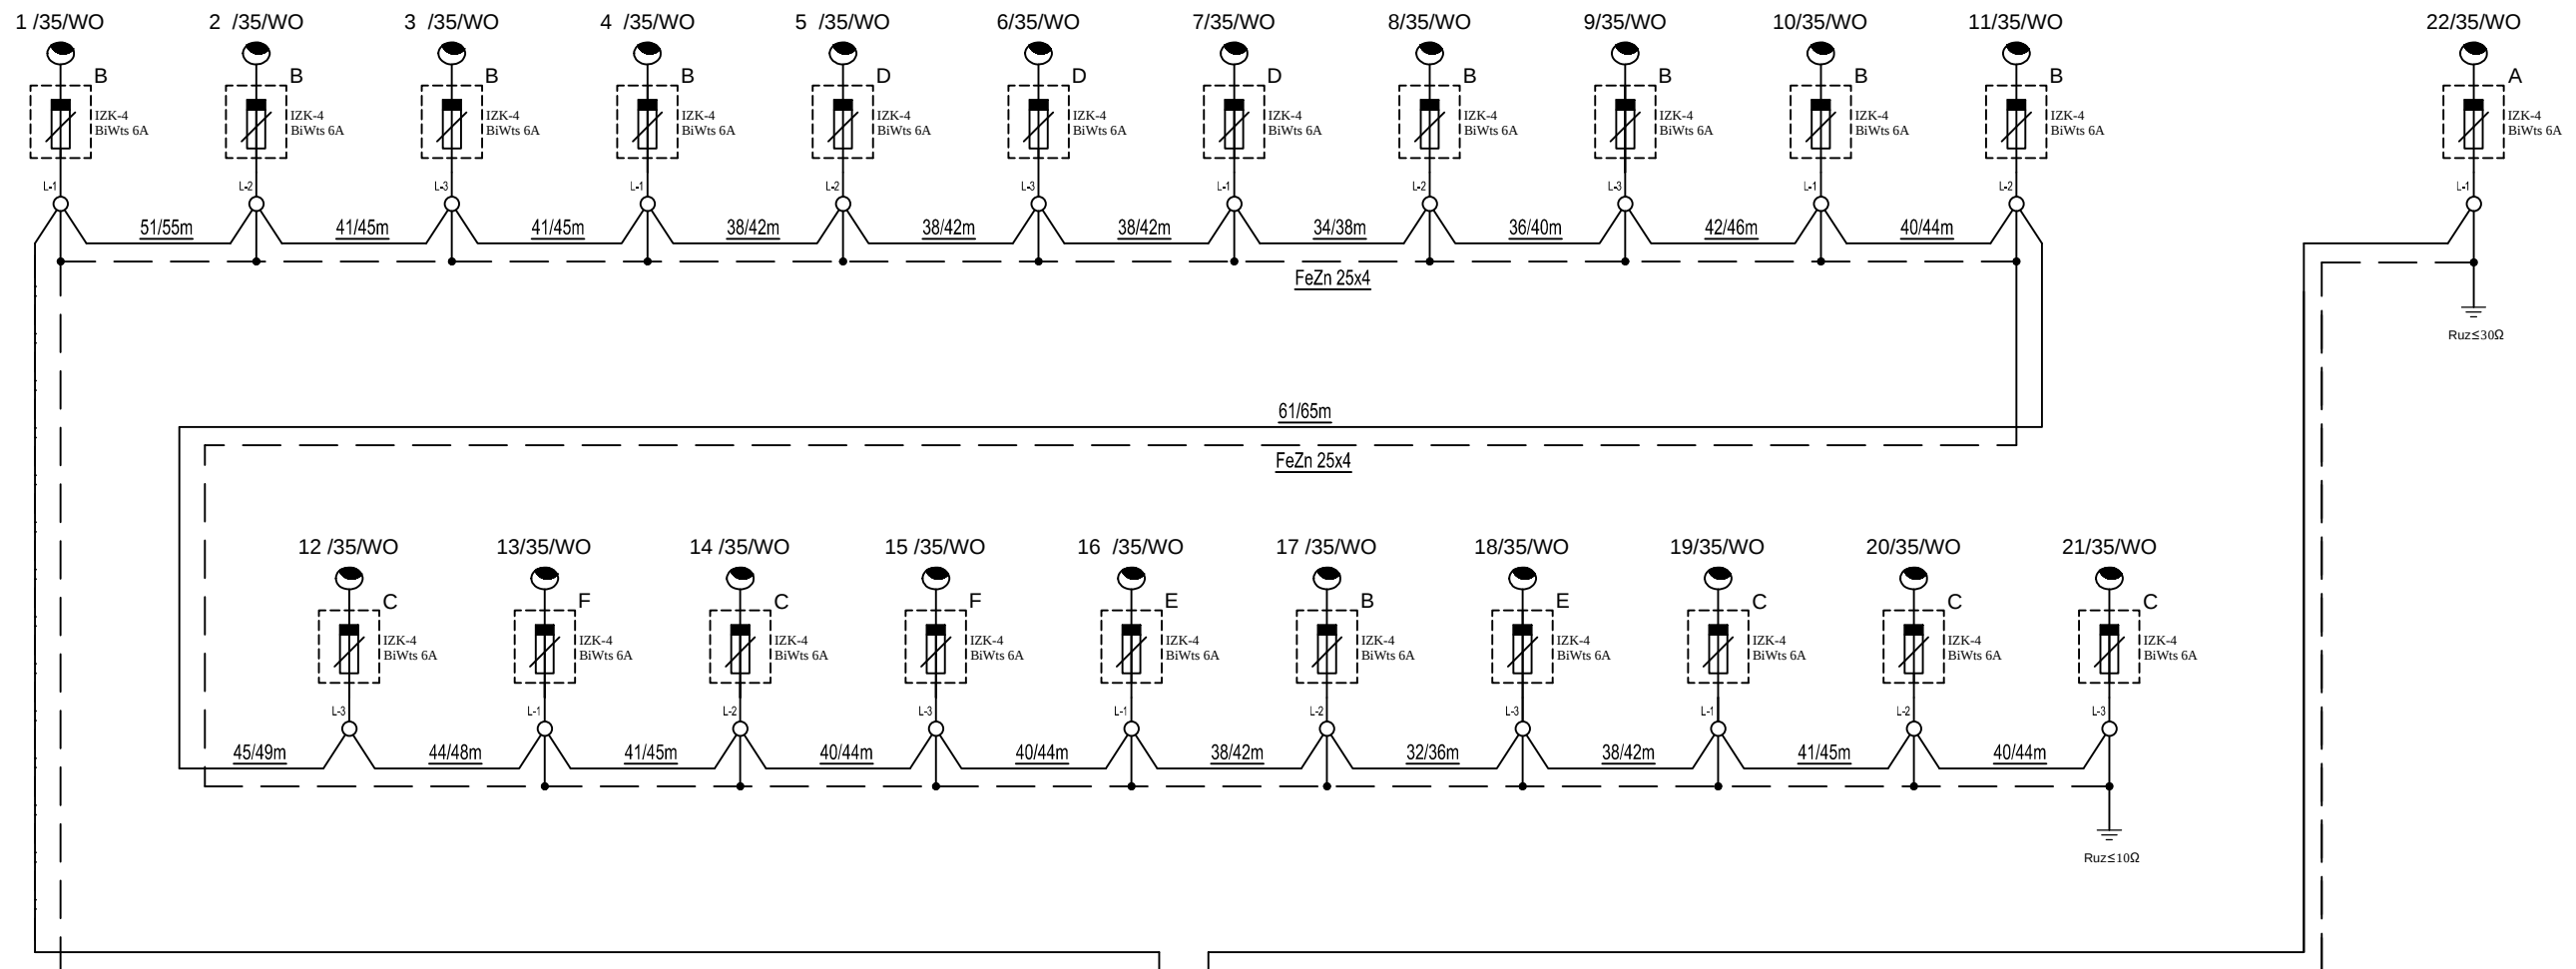

LEGENDA zadanie nr 4:


● projektowana latarnia oświetleniowa

"A" 4 x (4 x NT S-90PC-3 + URBINO LED 55W,
"B" 7 x NT S-80PC-3 + NT ST-Y 1 ram 2,5m + URBINO LED 84W,
"C" 5 x NT S-90PC-3 + NT ST-Y 1 ram 1,5m + URBINO LED 84W,
"D" 3 x NT S-90PC-3 + NT ST-Y 1 ram 2,0m + URBINO LED 84W,
"E" 2 x NT S-90PC-3 + NT ST-Y 1 ram 2,5m + URBINO LED 84W,
"F" 2 x NT S-80PC-3 + NT ST-Y 1 ram 1,5m + URBINO LED 84W,
"G" 2 x NT S-80PC-3 + NT ST-Y 1 ram 2,0m + URBINO LED 84W,
— proj. linia kablowa YAKY 4x35mm² l=1020/1132m

"a" - 3 x skrzynka bezpiecznikowa SV 19.63 z wkładką BiWtz 20A.
"b" - 1 x zab. przedlicznikowe - wyłącznik nadprądowy NDN316
"c" - 1 x zab. sterowania - wyłącznik nadprądowy MCN106E
"d" - 1 x zab. gniazda 230V - wyłącznik nadprądowy MBN116E
"e1" - 1 x zab. obw. oświetl. - wyłącznik nadprądowy MBN316E
"e2" - 1 x zab. obw. oświetl. - wyłącznik nadprądowy MBN310E
"f" - 1 x stycznik 230VAC 3NO 40A
"g" - łącznik krzywkowy
"h" - zegar sterujący TALENTO 892
"i" - gniazdo serwisowe 230V

Program sterowania łącznika:

0 - wyłączone (1-5),
1 - sterowanie automatyczne /zegar sterujący/ (2-6),
2 - wyłączone (3-7),
3 - załączone (4-8),

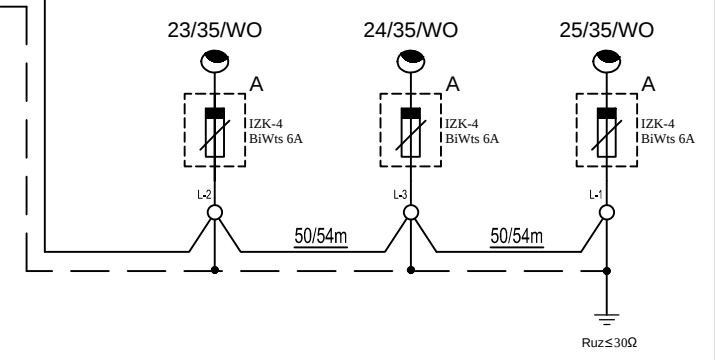

Jerzy Lewiński Usługi Projektowe i Nadzór w Branży Elektrycznej ul. T. Kościuszki 45/2, 38-500 Sanok NIP 6871215126 REGON 370151525 e-mail: lewjur@gmail.com				Inwestor Gmina Tyrawa Wołoska
Nazwa inwestycji / Obiekt: Projekt oświetlenia ulicznego drogi krajowej oraz drogi gminnej w m. Tyrawa Wołoska (zadanie nr 4).				Stadium: PW
Tytuł rysunku: Schemat ideowy oświetlenia ulicznego.				Skala: -----
Projektował	mgr inż. Jerzy Lewiński	nr uprawnień	E-132/01	Data: 01.2017
Sprawdził	mgr inż. Grzegorz Kosturski	PDK/0252/PWOE/14		nr rysunku: 2