


PRZEBUDOWA GMINNEGO OŚRODKA KULTURY
ELEWACJA PN-WSCH skala 1:100

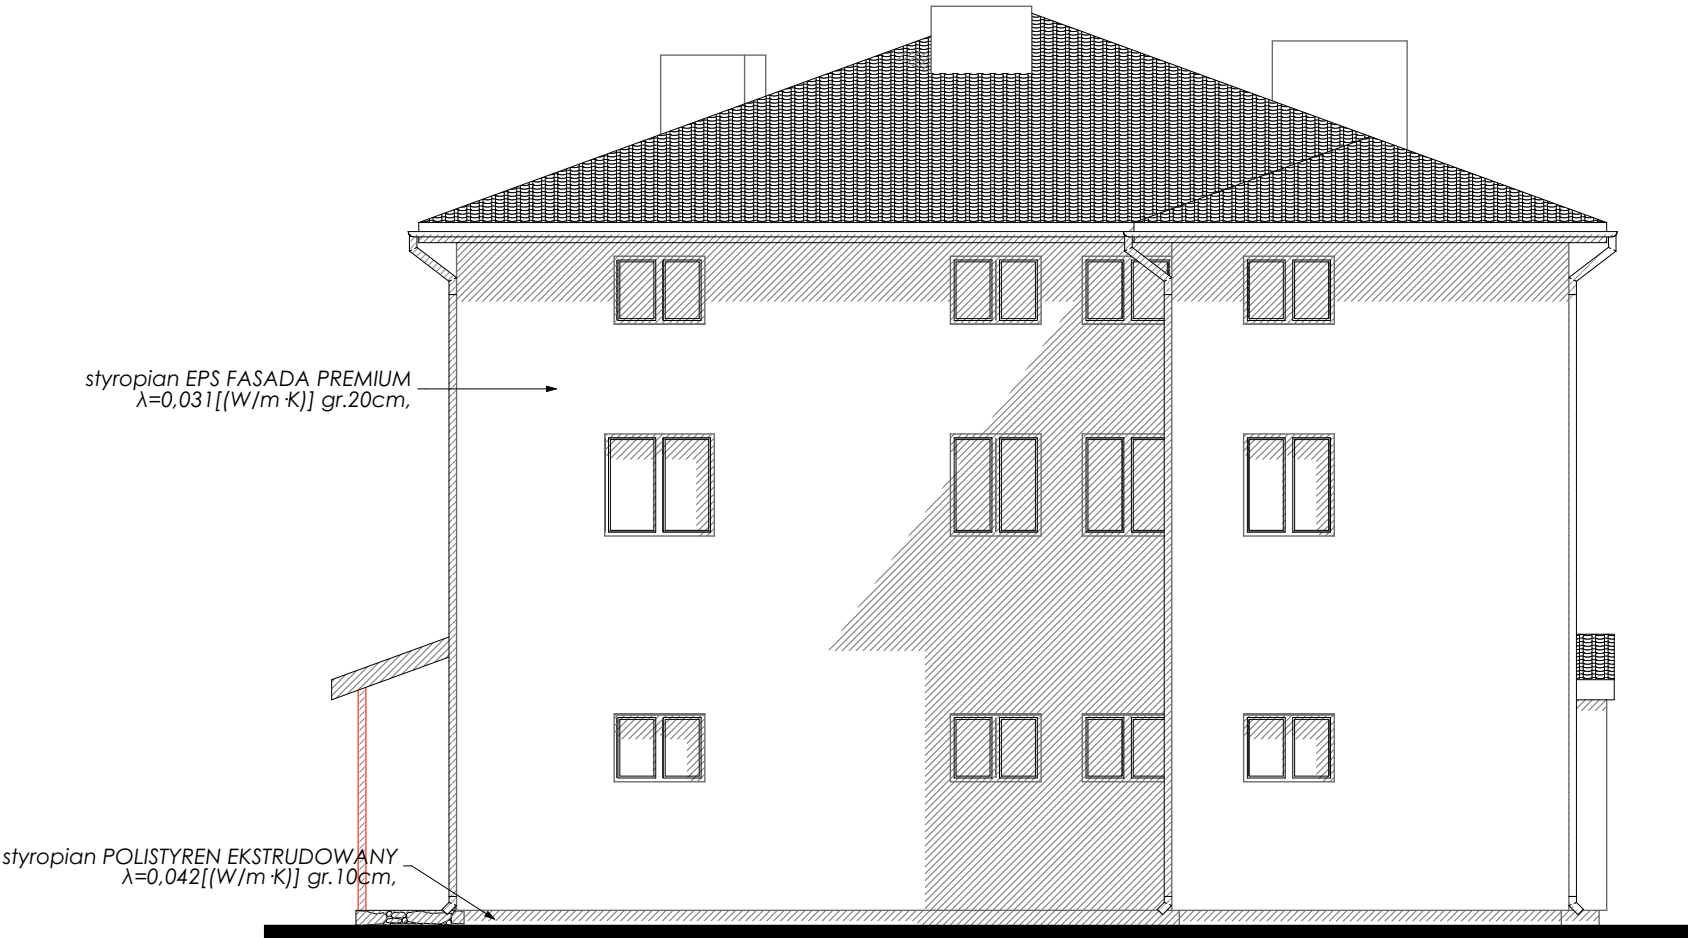

PRZEBUDOWA GMINNEGO OŚRODKA KULTURY			
Temat:	ELEWACJA PN-WSCH		
GMINA TYRAWA WOŁOSKA 38-535 TYRAWA WOŁOSKA 175			
Lokalizacja:	jedn. ewid.181706 2 Tyrawa Wołoska, ob. 0007 Tyrawa Wołoska, nr.ewid. 604, 603/2		
Projektant:	arch. mgr inż. Wacław Zima upr: UAN-2-8346-234/87		
	Skala:	Data:	Nr rysunku
	1:100	wrzesień 2022	9