


PRZEBUDOWA GMINNEGO OŚRODKA KULTURY
PRZEKRÓJ B-B skala 1:100

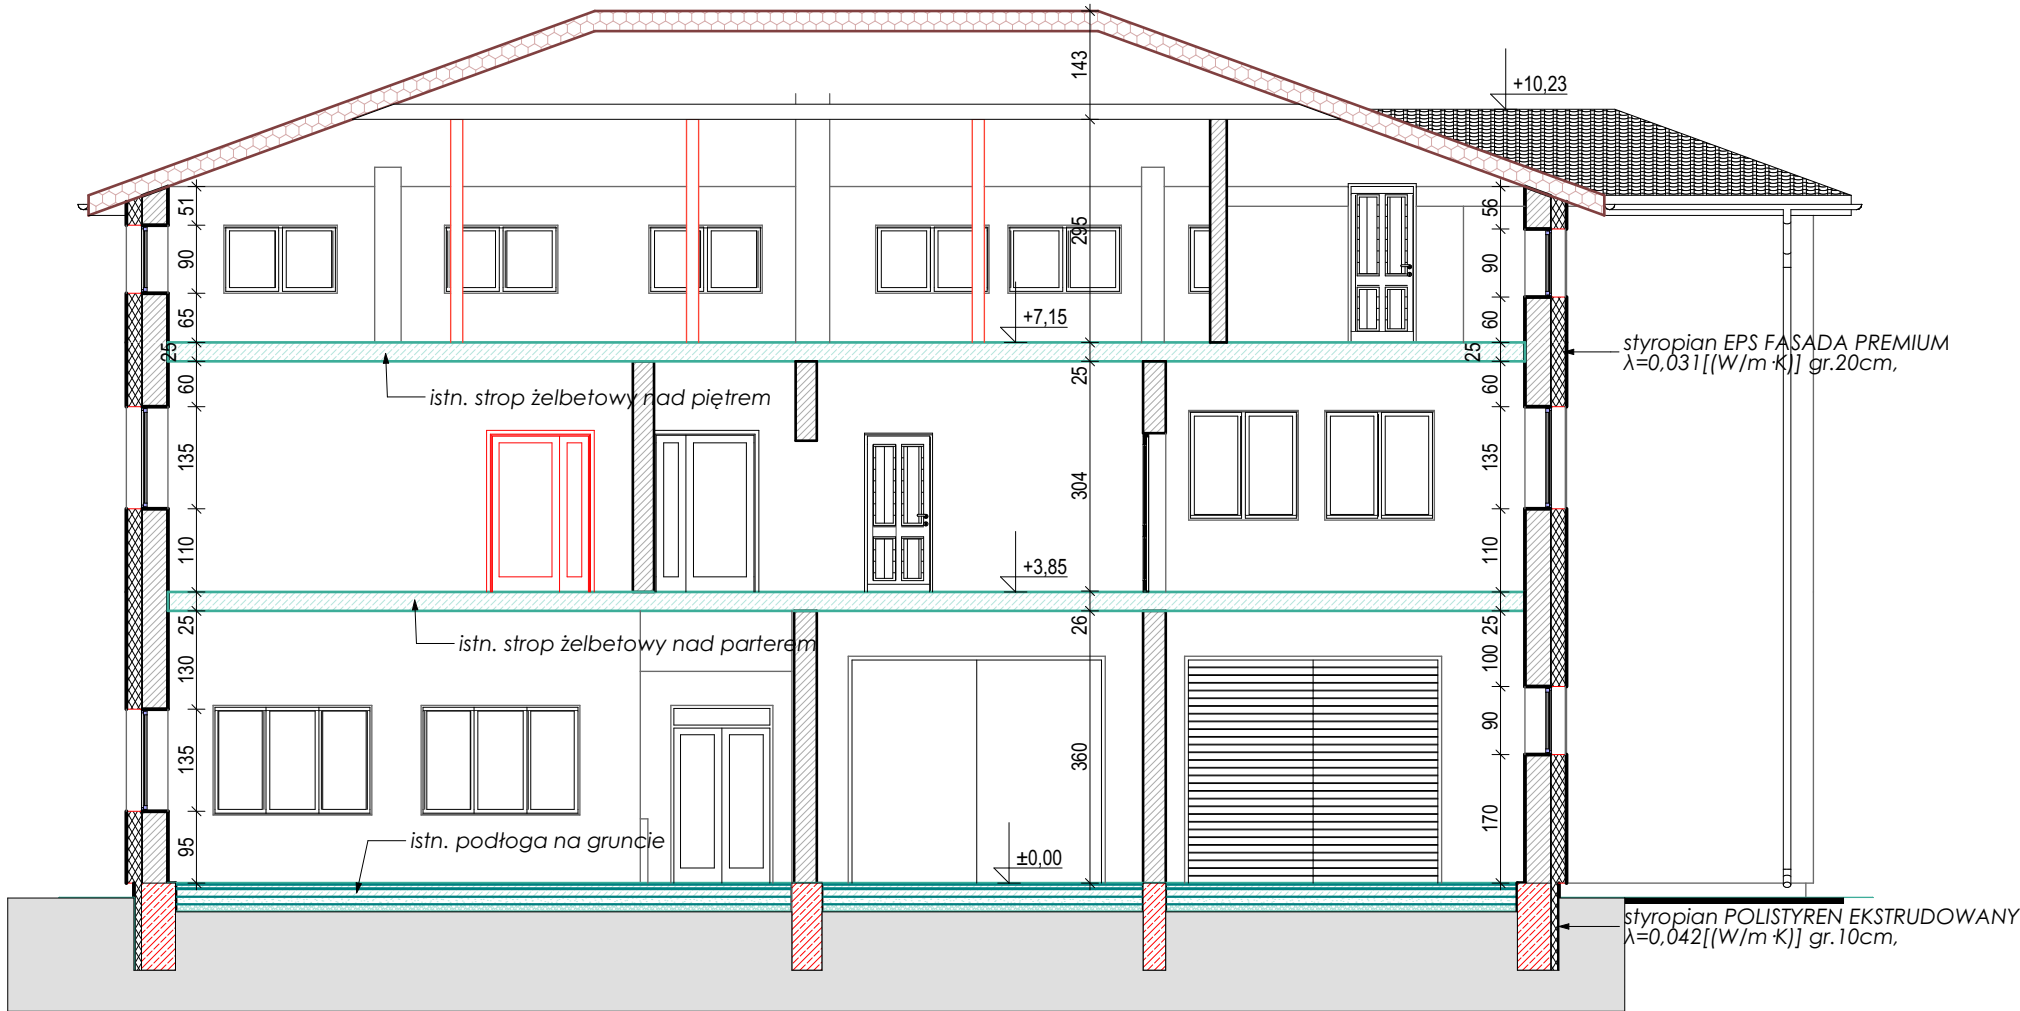

PRZEBUDOWA GMINNEGO OŚRODKA KULTURY

Temat: PRZEKRÓJ B-B

GMINA TYRAWA WOŁOSKA 38-535 TYRAWA WOŁOSKA 175

Lokalizacja: jedn. ewid. 181706 2 Tyrawa Wołoska, ob. 0007 Tyrawa Wołoska, nr. ewid. 604, 603/2

Projektant: arch. mgr inż. Wacław Zima upr: UAN-2-8346-234/87

Skala:	Data:	Nr rysunku
1:100	wrzesień 2022	7