
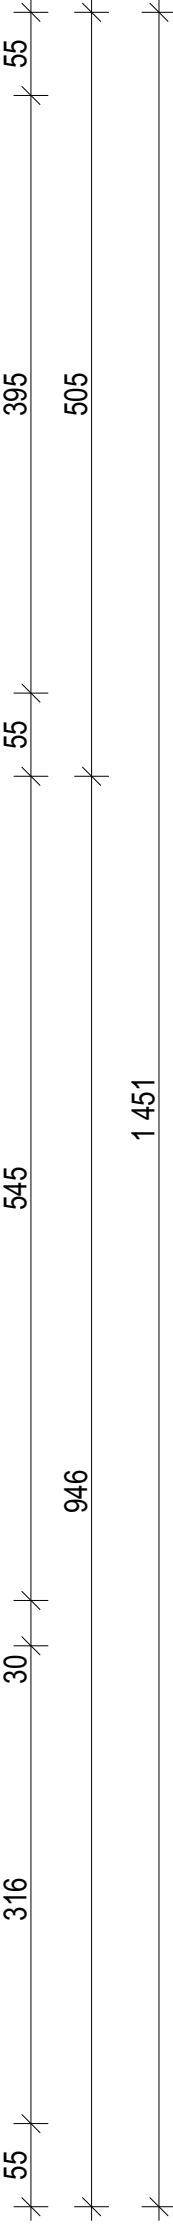
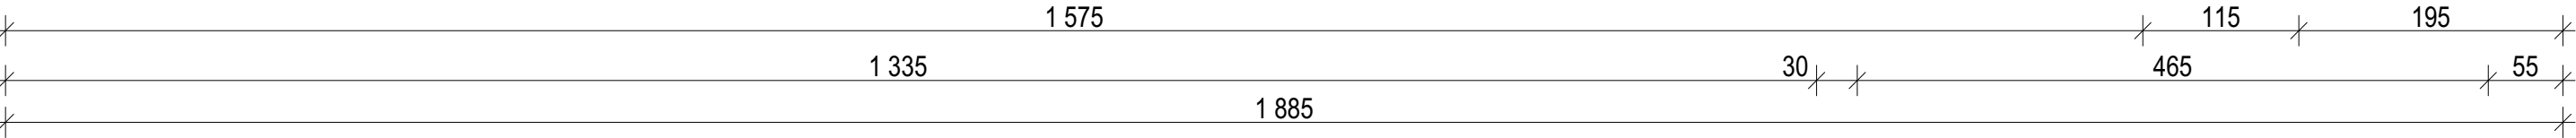


Zestawienie powierzchni:

| |
|-----------------------|
| KOTŁOWNIA |
| -1.01 |
| A11,40 m ² |
| wylewka betonowa |

LEGENDA:

PROJEKTOWANE OCIEPLENIE:

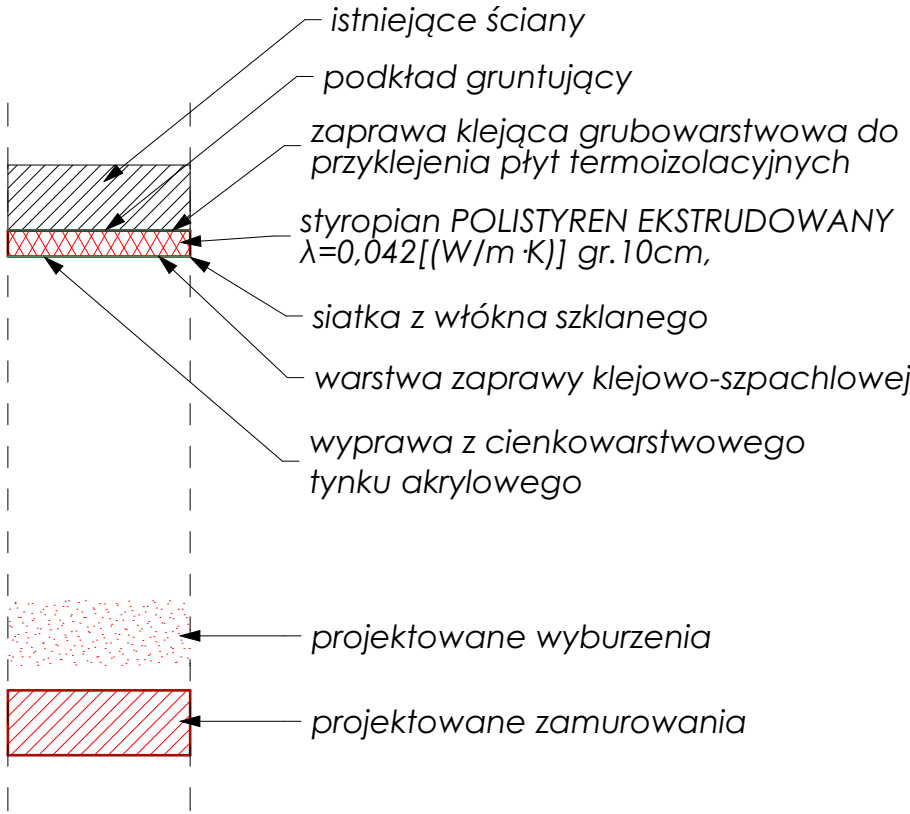

| | | | |
|------------------------------------------------|--------------------------------------------------------------------------------------|---------------|------------|
| PRZEBUDOWA GMINNEGO OŚRODKA KULTURY | | | |
| Temat: | RZUT PIWNIC | | |
| GMINA TYRAWA WOŁOSKA 38-535 TYRAWA WOŁOSKA 175 | | | |
| Lokalizacja: | jedn. ewid.181706, 2 Tyrawa Wołoska, ob. 0007 Tyrawa Wołoska, nr.ewid. 604, 603/2 | | |
| Projektant: | arch. mgr inż. Wacław Zima upr: UAN-2-8346-234/87 | | |
| | Skala: | Data: | Nr rysunku |
| | 1:50 | wrzesień 2022 | 1 |