

MAPA DO CELÓW PROJEKTOWYCH
SKALA 1:1000

Województwo: podkarpackie
Powiat: sanocki
Jednostka ewidencyjna: Tyrawa Wołoska, 181706_2
Obręb: Rozpucie, 0005


Sekcje mapy: 7.115.33.23.3; 7.115.33.23.1; 7.115.33.23.4; 7.115.33.18.4; 7.115.33.18.3
Mapa aktualna w podanym zakresie na dzień 23.05.2017
Służebności gruntowe ujawnionej dz. III KW: nie badano
Układ wsp. płaskich 2000 strefa 7(21), ukł odn. Kronsztadt 60
I.dz. GN.1.6640.45.2017
I.ks.rob. 144/1/2017
Sanok dn. 10.06.2017

LEGENDA zadanie 1:
"A" 16 x NT S-80PC-3 + NT ST-Y 1 ram 2,5m + URBINO LED 84W)
"B" 2 x NT S-90PC-3 + NT ST-Y 1 ram 2,5m + URBINO LED 84W)
"C" 1 x NT S-90PC-3 + NT ST-Y 1 ram 1,5m + URBINO LED 84W)
--- proj. linia kablowa YAKY 4x35mm² I=762/852m
● projektowana latarnia oświetleniowa

Na mapę w oznaczonym zakresie
nanesiono uzgodnione projekty
do dnia 2017-06-20

USŁUGI GEODEZYJNE
inż. Marian Gawlewicz
upr. nr 144 wydane przez G.U.G.ik
35-600 SANOK, ul. Murarska 2
NIP 697-124-86-80 tel. (13) 463083f

GEODETA
inż. Marian Gawlewicz
upr. nr 144 zakres 1,3

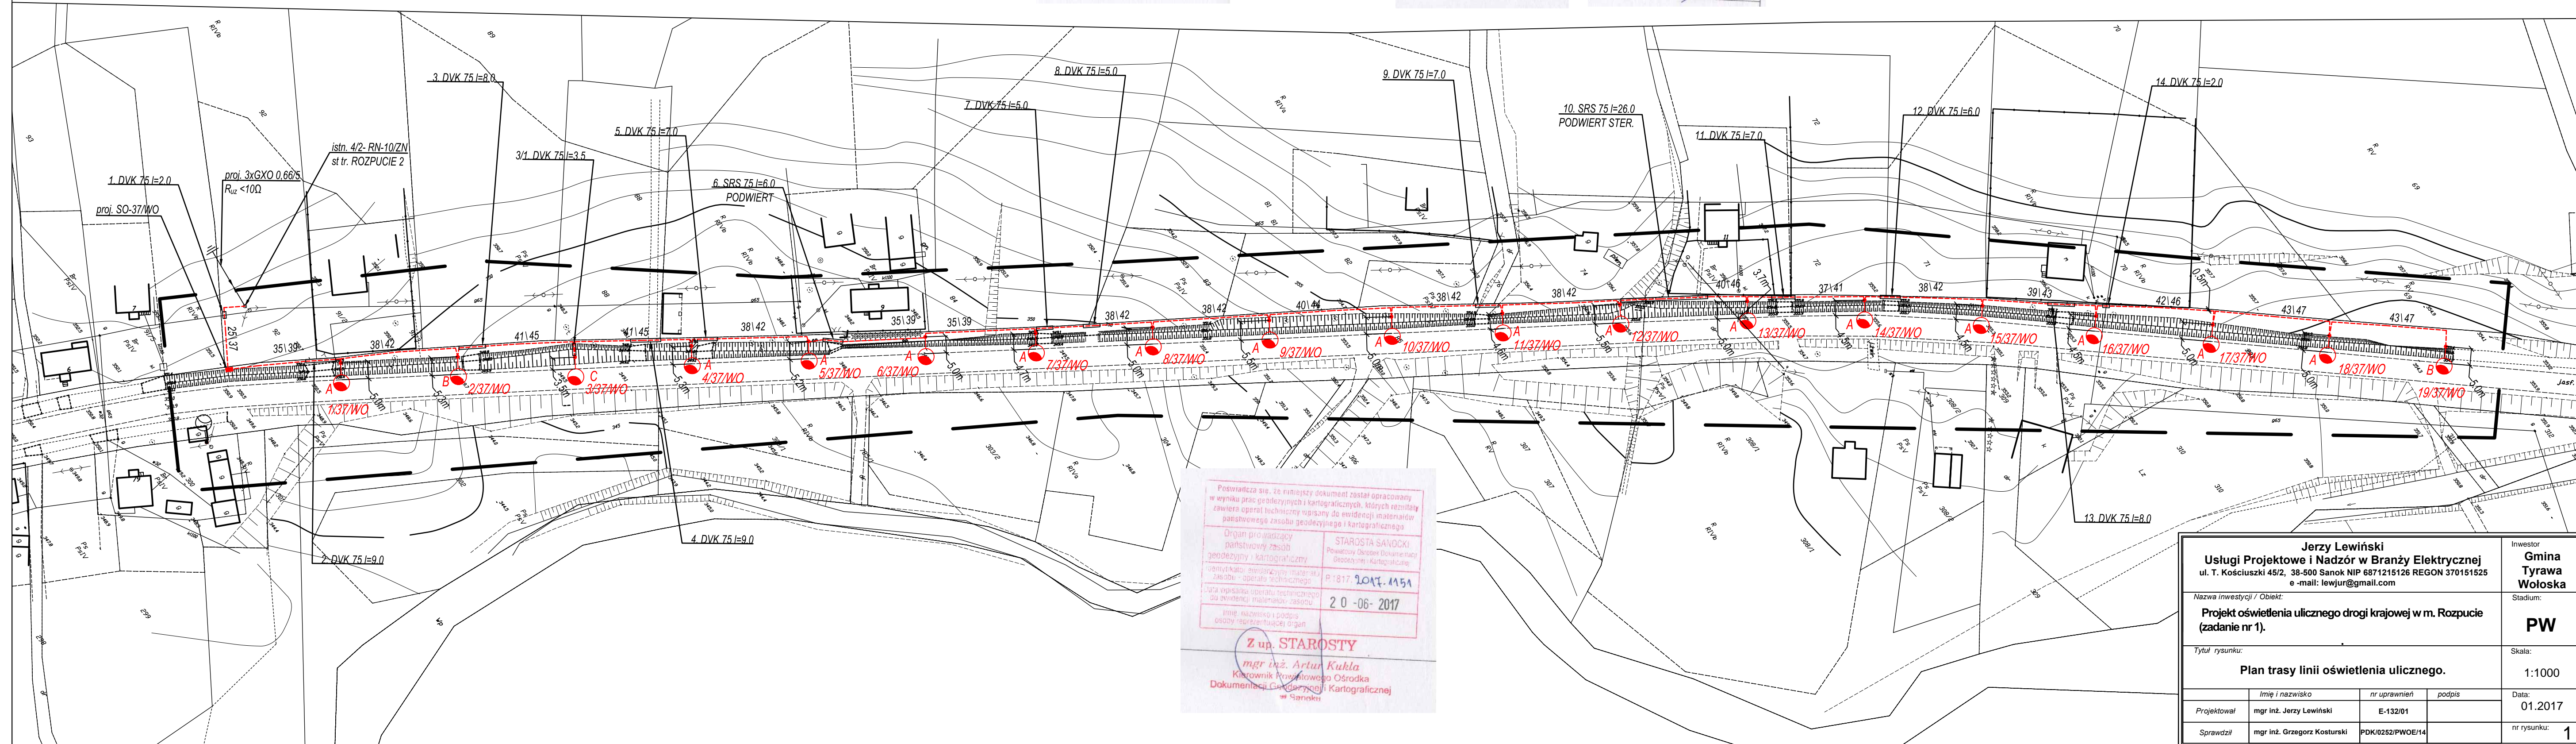

Podpisuje się, że niniejszy dokument został opracowany
w wyniku prac geodezyjnych i kartograficznych, których rezultaty
zawiera aparat techniczny wpisany do ewidencji materiałów
państwowego zasobu geodezyjnego i kartograficznego

Organ prowadzący państwowy zasób geodezyjny i kartograficzny
imię i nazwisko: ewidencyjny materiał zasobu - aparat techniczny
data wypisania aparatu technicznego do ewidencji materiałów zasobu
imię i nazwisko i podpis osoby reprezentującej organ

STAROSTA SANOCKI
Powiatowy Biurowiec Dokumentacji Geodezyjnej i Kartograficznej
P 1817 2017-1151
2 0 -06- 2017

Z up. STAROSTY
mgr inż. Artur Kukła
Kierownik Powiatowego Ośrodka Dokumentacji Geodezyjnej i Kartograficznej w Sanoku

Jerzy Lewiński Usługi Projektowe i Nadzór w Branży Elektrycznej ul. T. Kościuszki 45/2, 38-500 Sanok NIP 6871215126 REGON 370151525 e-mail: lewjur@gmail.com			Inwestor Gmina Tyrawa Wołoska
Nazwa inwestycji / Obiekt: Projekt oświetlenia ulicznego drogi krajowej w m. Rozpucie (zadanie nr 1).			Stadium: PW
Tytuł rysunku: Plan trasy linii oświetlenia ulicznego.			Skala: 1:1000
Imię i nazwisko Projektował mgr inż. Jerzy Lewiński	nr uprawnień E-132/01	podpis	Data: 01.2017
Imię i nazwisko Sprawdził mgr inż. Grzegorz Kosturski	nr uprawnień PDK/0252/PWOE/14	podpis	nr rysunku: 1