

MAPA DO CELÓW PROJEKTOWYCH
SKALA 1:1000

Sekcje mapy: 7.114.33.07.2; 7.114.33.02.4; 7.114.33.02.2; 7.114.33.08.1; 7.114.33.03.3; 7.114.33.03.1; 7.115.33.23.3; 7.115.33.22.4
Mapa aktywna w podanym zakresie na dzień 23.05.2017
Służebności gruntowe ujawnione dz. III KW: nie badano
Układ wsp. płaskich 2000 strefa 7(21), układ odn. Kronsztadt 60
I.dz. GN.6640.45.2017
I.ks.rob. 144/1/2017
Sanok dn. 10.06.2017

Poswiadcza się, że niniejszy dokument został sporządzony w wyniku prac geodezyjnych i kartograficznych, których rezultaty zawiera operat techniczny wpisany do ewidencji materiałów państwowego zasobu geodezyjnego i kartograficznego

Organ prowadzący państwowy zasób geodezyjny i kartograficzny	STAROSTA SANOCKI Powiatowy Biuro Ewidencji Geodezyjnej i Kartograficznej
Wzrosty kator ewidencyjny materiał zasobu - operat techniczny	P.1817 2017.1153
Układ wsp. płaskich 2000 strefa 7(21), układ odn. Kronsztadt 60	20-06-2017
Imię, nazwisko i podpis osoby reprezentującej organ	

Zup. STAROSTY
mgr inż. Artur Kukla
Kierownik Powiatowego Ośrodka Dokumentacji Geodezyjnej i Kartograficznej w Sanoku

Województwo: podkarpackie
Powiat: sanocki
Jednostka ewidencyjna: Tyrawa Wołoska, 181706_2
Obręb: Tyrawa Wołoska, 0007


USŁUGI GEODEZYJNE
inż. Marian Gawlewicz
upr. nr 144 wydane przez G.U.G.ik
38-500 SANOK, ul. Murarska 2
NIP 887-124-85-80 tel. (13) 4630834

Sanok, dnia 10.06.2017 r.
GEODETA
inż. Marian Gawlewicz
upr. nr 144 zakres 1,3

Mapę w oznaczonym zakresie sprawdzono pod względem zgodności z projektem do dnia 2017-06-20

LEGENDA zadanie nr 4:

- projektowana latarnia oświetleniowa
- "A" 4 x (4 x NT S-90PC-3 + URBINO LED 55W,
- "B" 7 x NT S-80PC-3 + NT ST-Y 1 ram 2,5m + URBINO LED 84W,
- "C" 5 x NT S-90PC-3 + NT ST-Y 1 ram 1,5m + URBINO LED 84W,
- "D" 3 x NT S-90PC-3 + NT ST-Y 1 ram 2,0m + URBINO LED 84W,
- "E" 2 x NT S-90PC-3 + NT ST-Y 1 ram 2,5m + URBINO LED 84W,
- "F" 2 x NT S-80PC-3 + NT ST-Y 1 ram 1,5m + URBINO LED 84W,
- "G" 2 x NT S-80PC-3 + NT ST-Y 1 ram 2,0m + URBINO LED 84W,
- proj. linia kablowa YAKY 4x35mm² I=1020/1132m

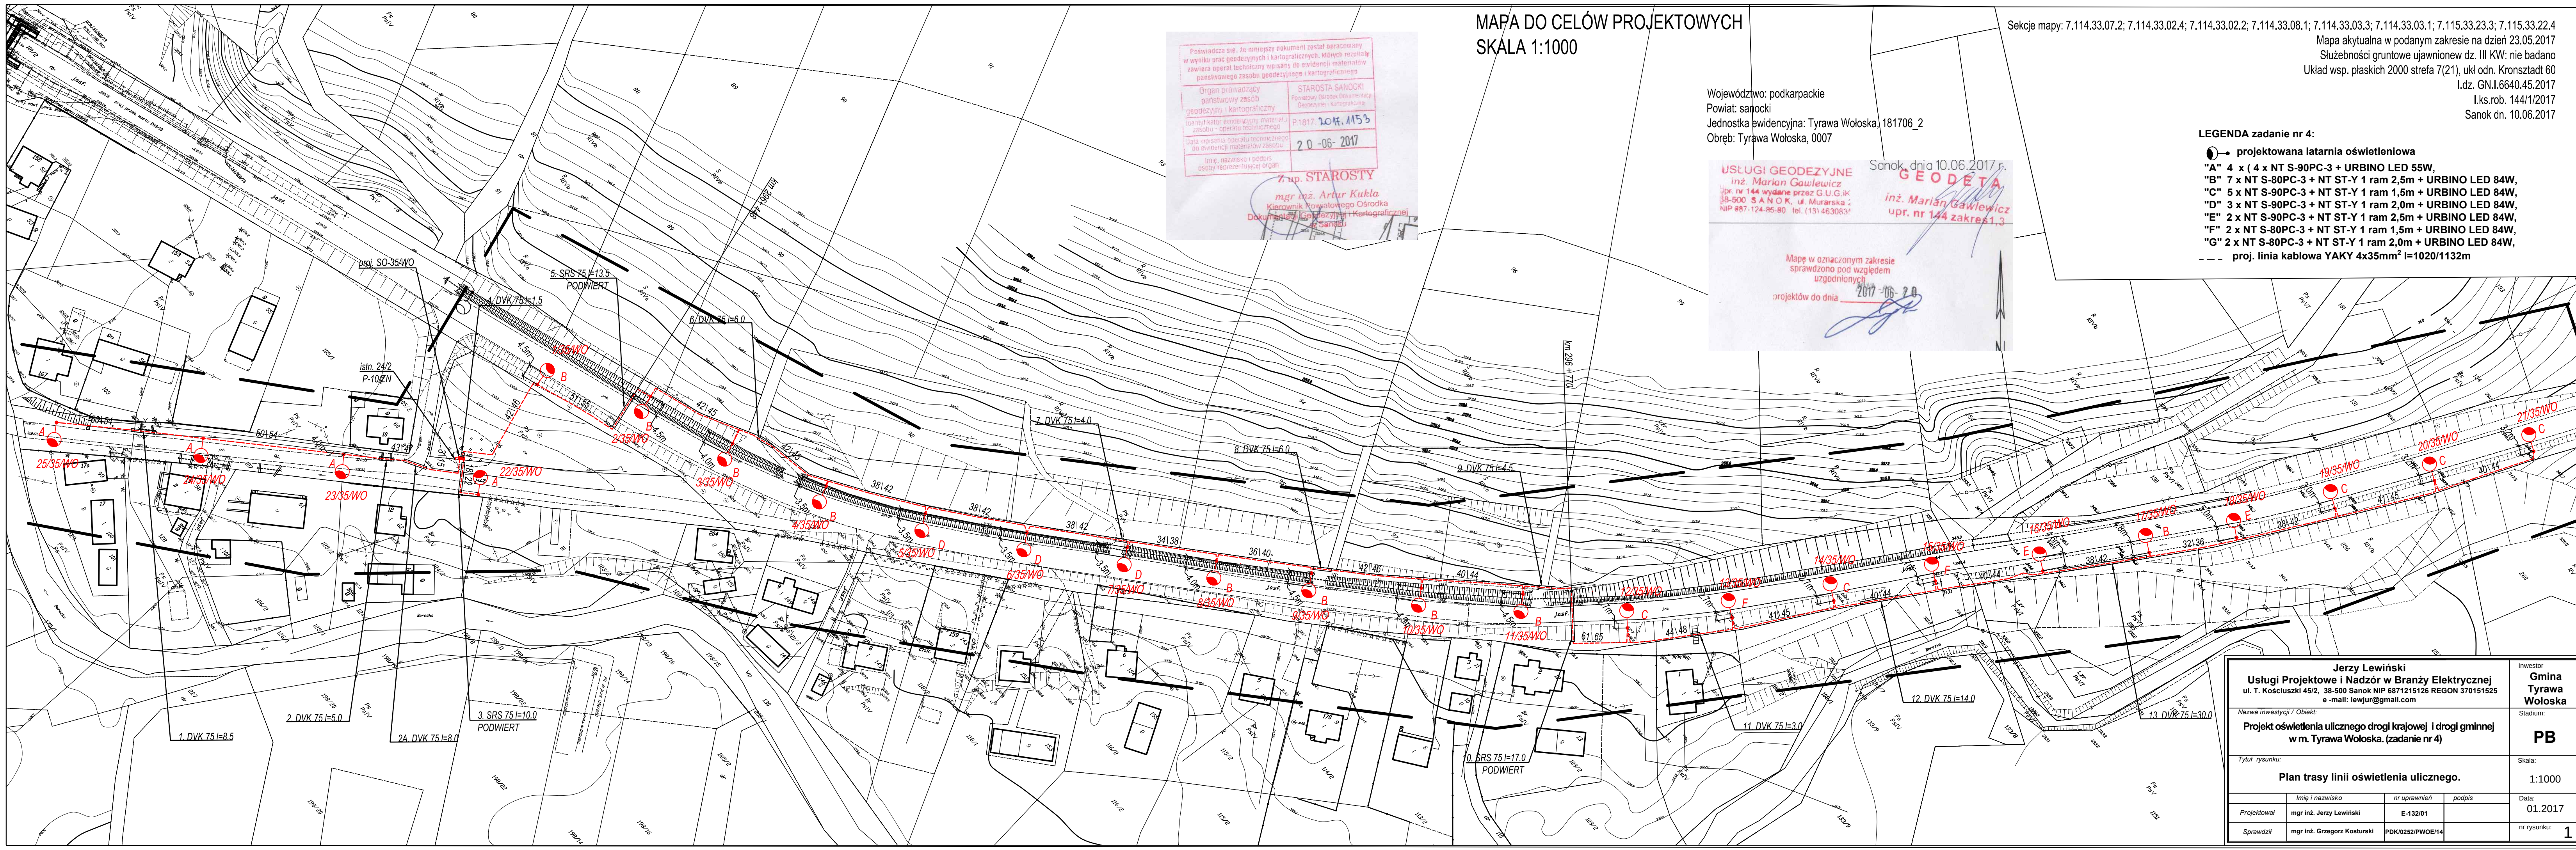

Jerzy Lewiński Usługi Projektowe i Nadzór w Branży Elektrycznej ul. T. Kościuszki 45/2, 38-500 Sanok NIP 6871215126 REGON 370151525 e-mail: lewjur@gmail.com			Investor Gmina Tyrawa Wołoska
Nazwa inwestycji / Obiekt: Projekt oświetlenia ulicznego drogi krajowej i drogi gminnej w m. Tyrawa Wołoska. (zadanie nr 4)			Stadium: PB
Tytuł rysunku: Plan trasy linii oświetlenia ulicznego.			Skala: 1:1000
Projektował	mgr inż. Jerzy Lewiński	nr uprawnień	E-132/01
Sprawił	mgr inż. Grzegorz Kosturski	PKK/0252/PWOE/14	
Data: 01.2017			nr rysunku: 1