


PRZEBUDOWA GMINNEGO OŚRODKA KULTURY
RZUT PODDASZA skala 1:50

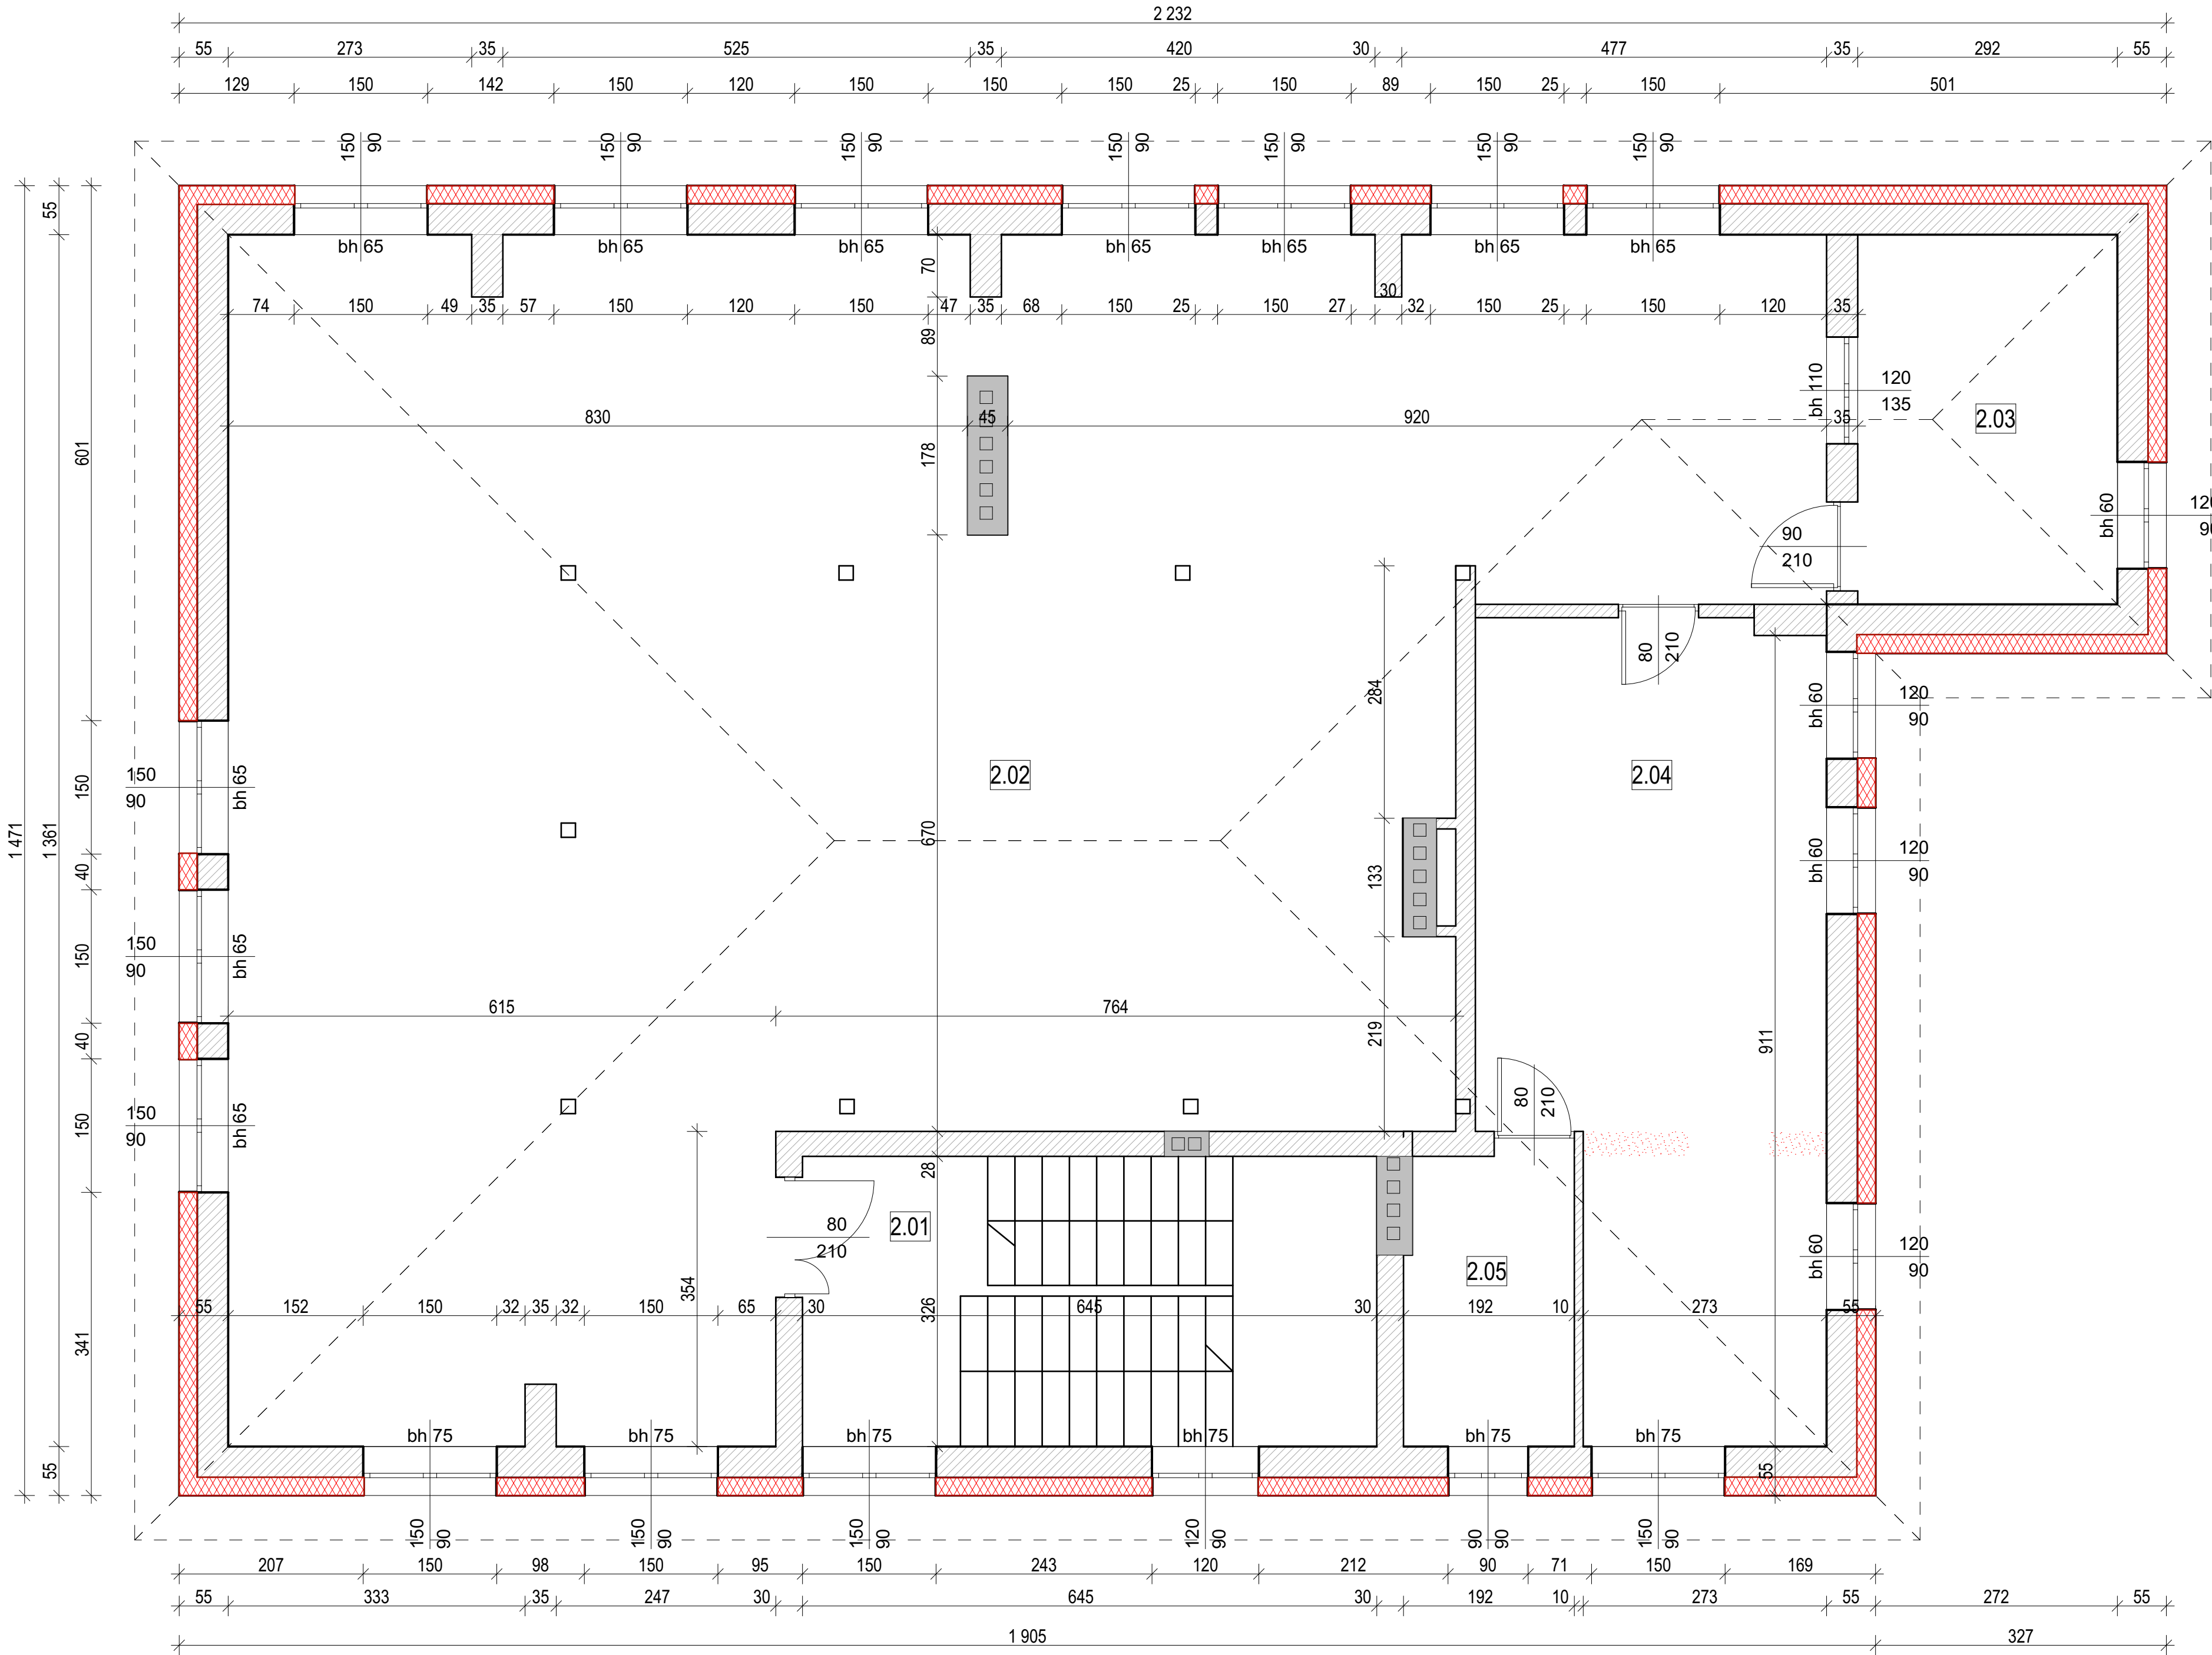

Zestawienie powierzchni:

KORYTARZ	KUCHNIA
2.01	2.04
A6,38 m ²	A32,27 m ²
wylewka lastrykowa	wykładzina PCV

SALA	POM. GOSPODARCZE
2.02	2.05
A175,44 m ²	A6,44 m ²
parkiet	wykładzina PCV

KL. SCHODOWA
2.03
A12,30 m ²
plytki

LEGENDA:

PROJEKTOWANE OCIEPLENIE:

- istniejące ściany
- podkład gruntujący
- zaprawa klejząca grubowarstwowa do przyklejenia płyt termoizolacyjnych
- styropian EPS FASADA PREMIUM $\lambda=0,031 [(W/m \cdot K)]$ gr.20cm,
- siatka z włókna szklanego
- warstwa zaprawy klejowo-szpachlowej
- wyprawa z cienkowarstwowego tynku akrylowego
- projektowane wyburzenia
- projektowane zamurowania

PRZEBUDOWA GMINNEGO OŚRODKA KULTURY			
Temat:	RZUT PODDASZA		
GMINA TYRAWA WOŁOSKA 38-535 TYRAWA WOŁOSKA 175			
Lokalizacja:	jedn. ewid.181706, 2 Tyrawa Wołoska, ob. 0007 Tyrawa Wołoska, nr.ewid. 604, 603/2		
Projektant:	arch. mgr inż. Wacław Zima upr. UAN-2-8346-234/87		
	Skala:	Data:	Nr rysunku
	1:50	wrzesień 2022	4