
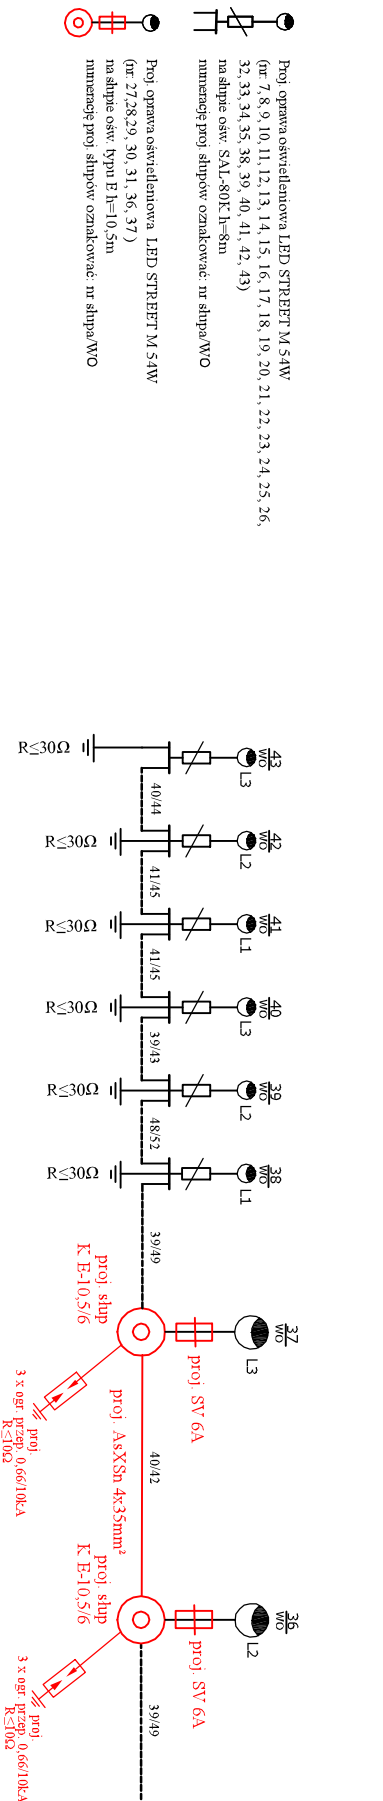
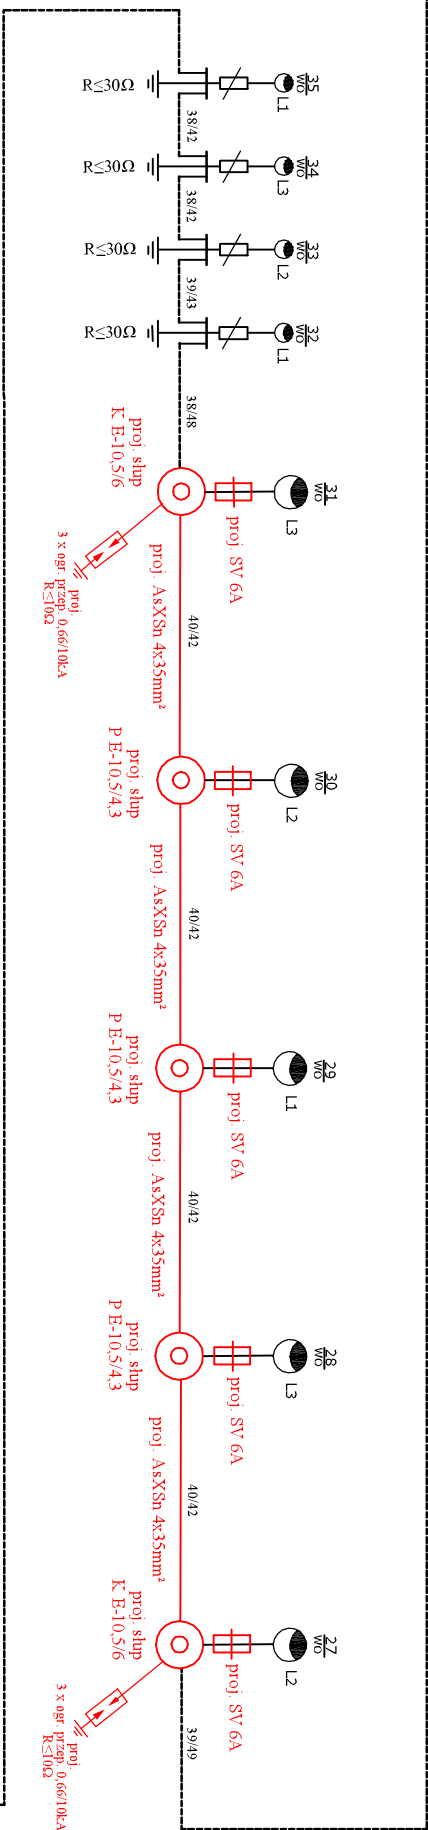



Schemat ideowy - ośw. drogowe w m-ci Rakowa

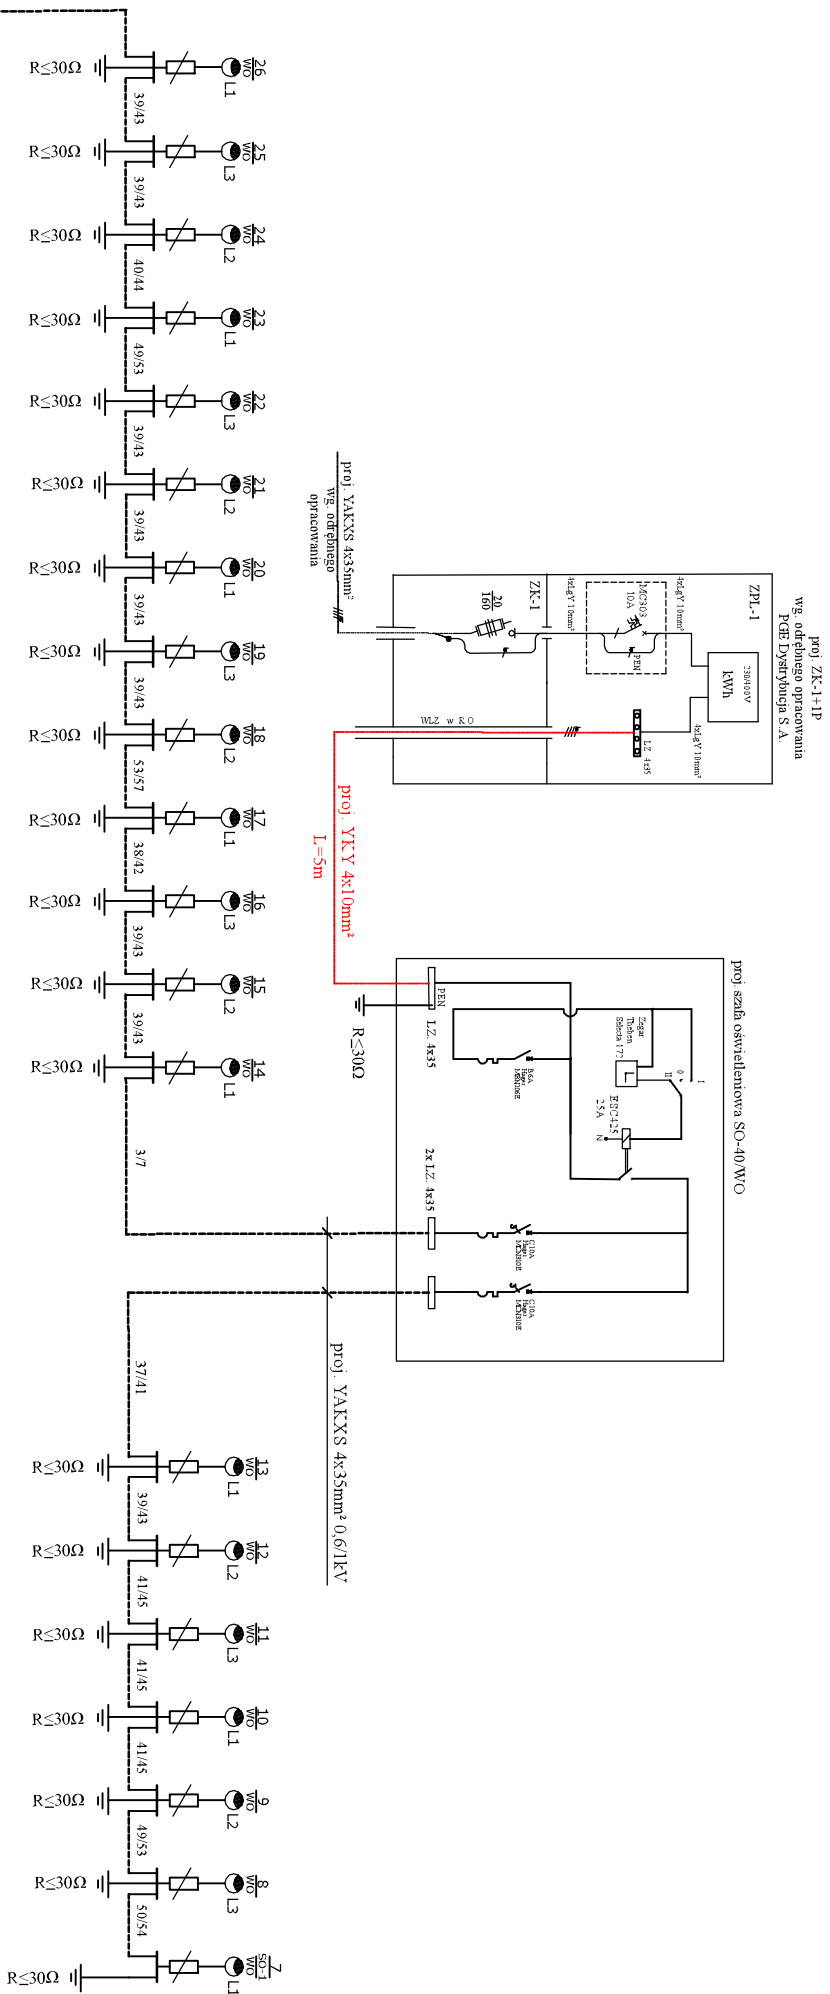

